



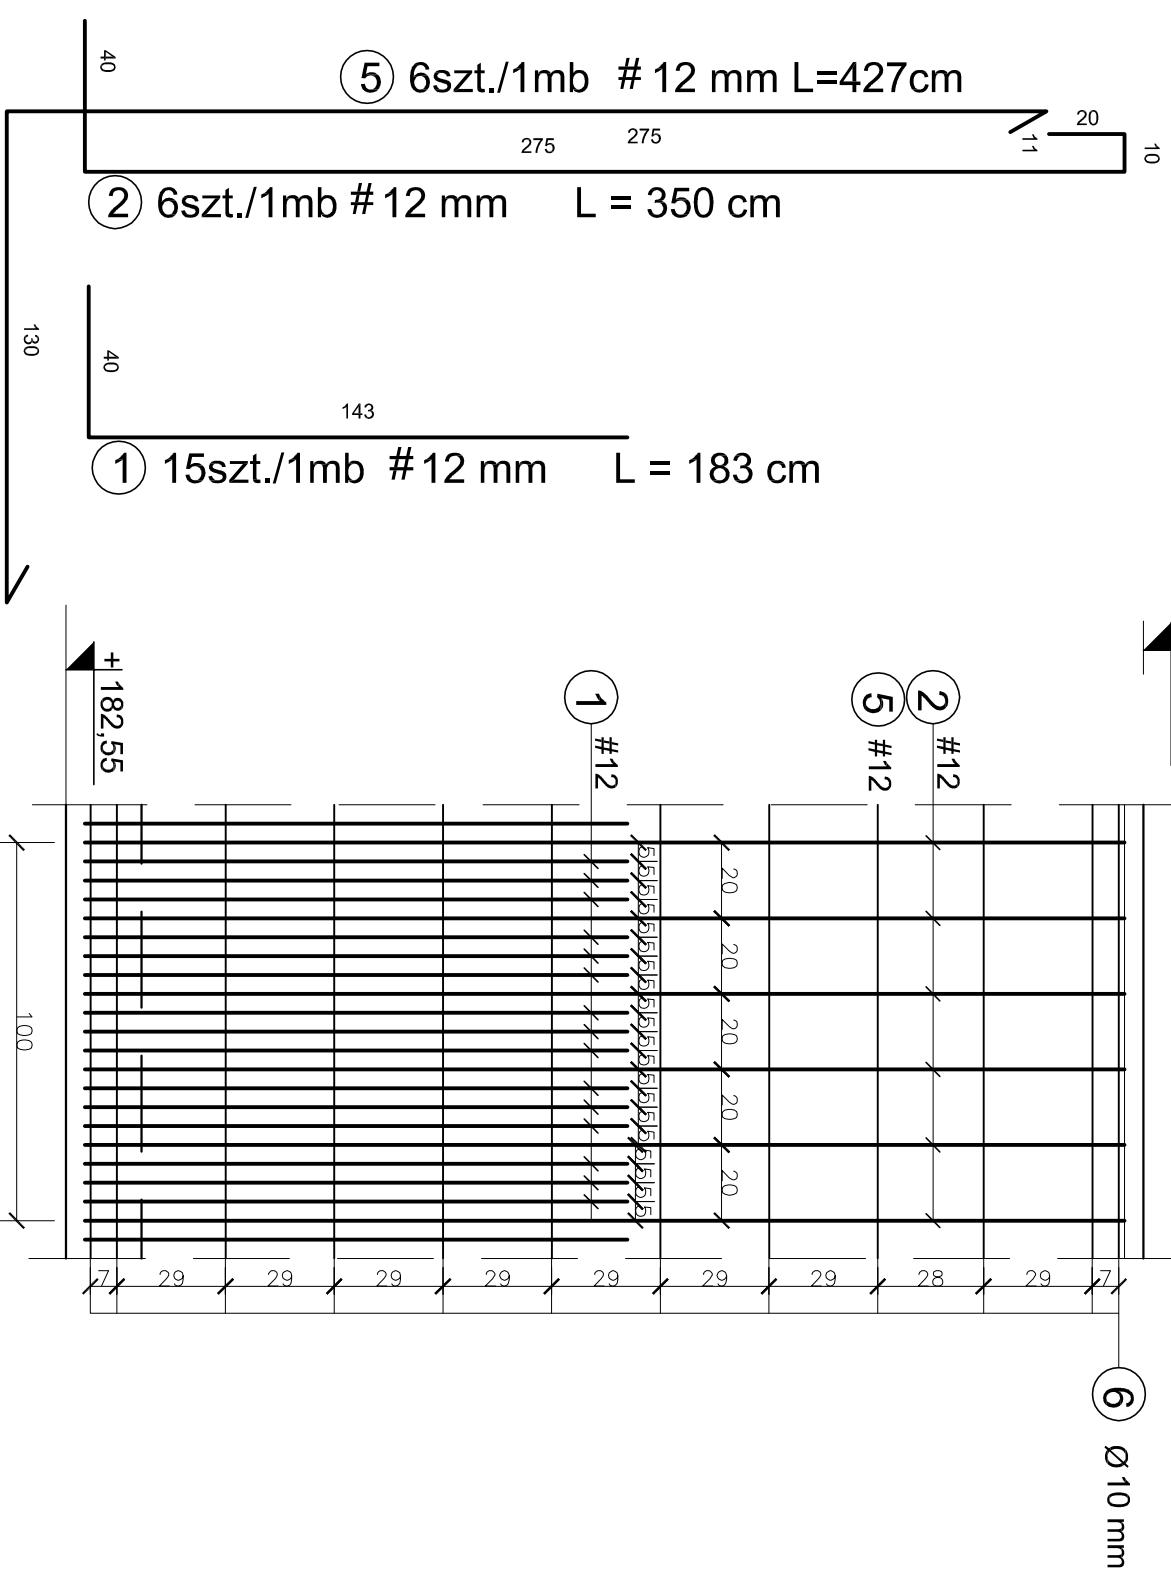

MUREK NR 1 PRZEKRÓJ B-B

MUREK NR 1 WIDOK 1mb

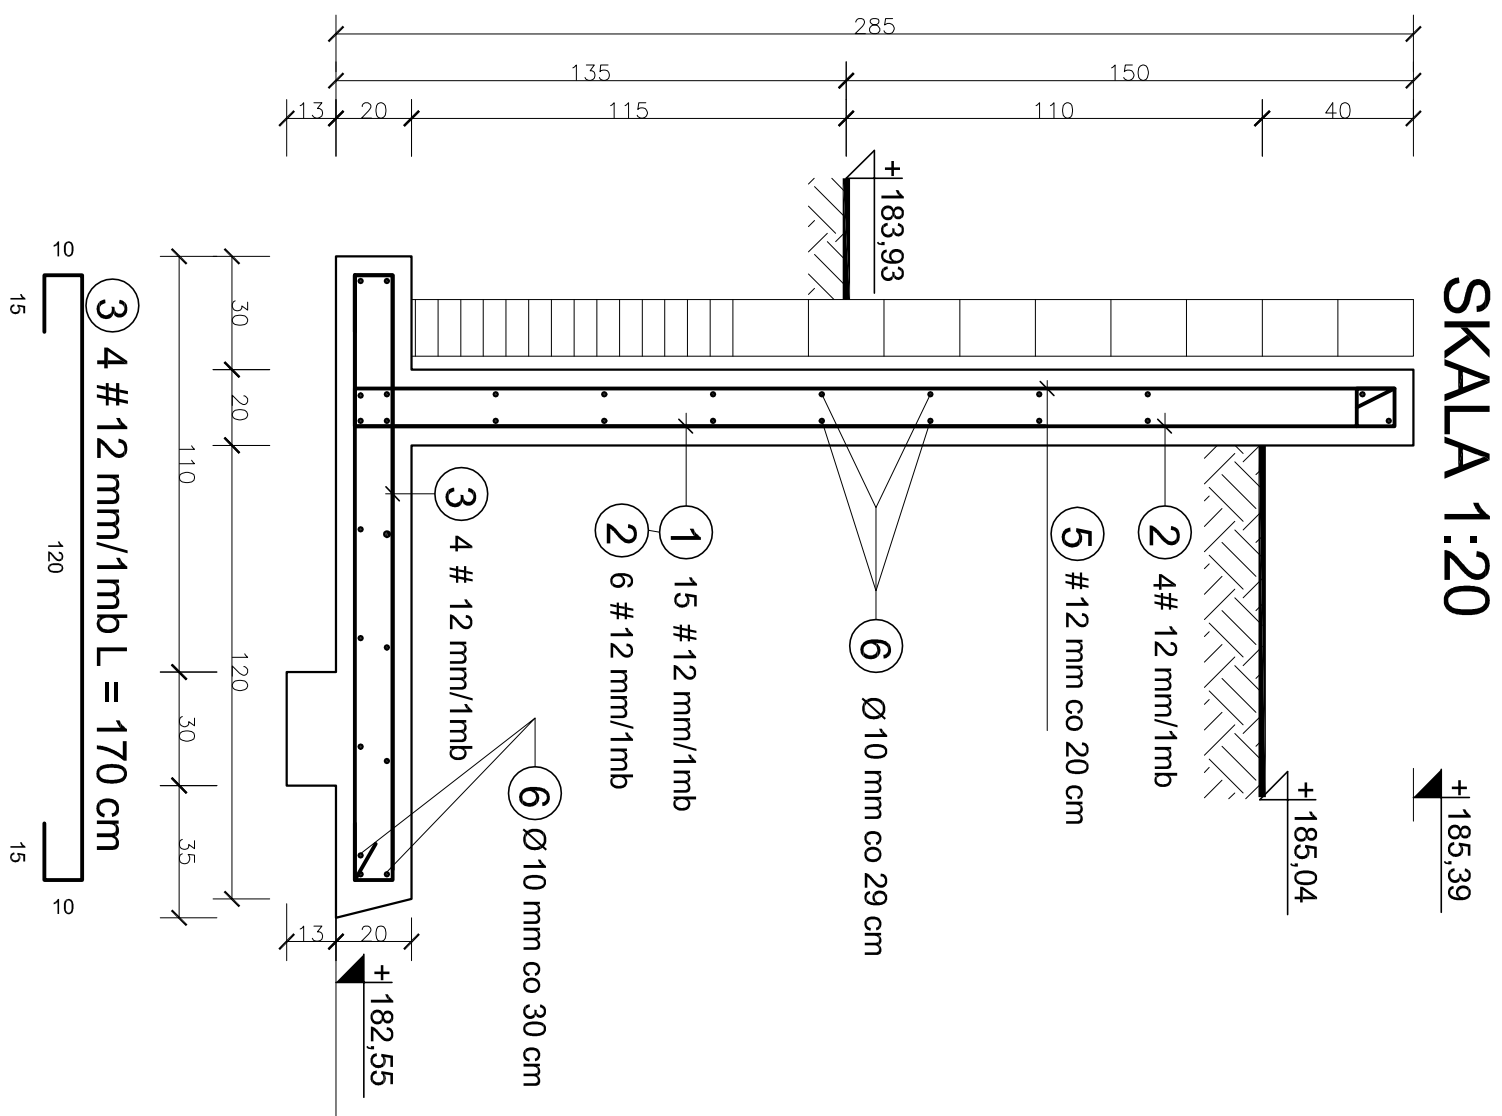

| | |
|--|--|
|  | |
| OBIEKT : MOSZNA ZAMEK-REGIONALNYM OŚRODKIEM | |
| ADRES : TURYSTYKI REKREACYJNEJ I KULTURCWEJ | |
| INWESTOR : DZ NR 307/1 , 307/2 , 306/2 , 287 , 236/2 , 937 , 930 , 927/2 ; K/M/A ; OBRĘB MOSZNA | |
| CENTRUM TERAPII NERWIC MOSZNA ZAMEK | |
| jednostka projektowa - konsorcjum | |
| BIURO INŻYNIERSKIE SP. z o.o PROKON Pracownia Projektowo Konserwatorska ul. Kasztanowa 15, 46-053 SUCHY BÓR tel./fax.0 77 42 91 844, kom.0601921008 bioproje@onet.pl aleksandra.bajnska@interia.pl | |
|  | |
| FAZA PROJEKTU : PROJEKT WYKONAWCZY | |
| TEMAT: PROJEKT ZAGOSPODAROWANIA TERENU | |
| MAZWA RYSUNKU: MUREK M1 L=52,78m przekrój B-B | |
| imię i nazwisko mgr inż. arch. Magdalena Jarczewska m iarczewska podpis | |
| GL. PROJEKTANT : PROJEKTANT : SPRAWDZAJĄCY OPRACOWAŁ : | |
| mgr inż. arch. Tomasz Dobras mgr inż. Tomasz Wojtaś mgr inż. Tomasz Dobras | |
| 04/02/DOLA 538/94/UW 84/93/UW | |
| nr rysunku 3/K skala 1:20 | |
| data opr. 15.11.2010 rewizja: | |
| branża KONSERWACJA | |