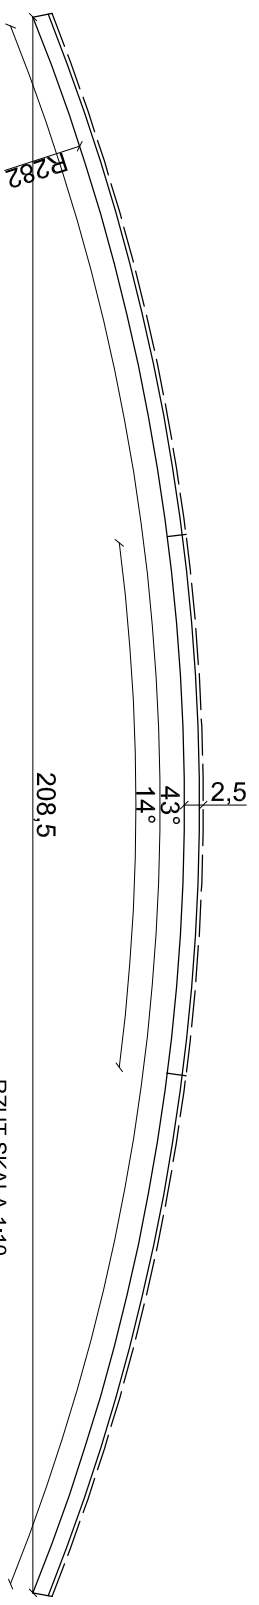
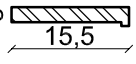
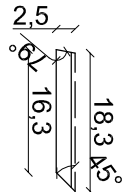
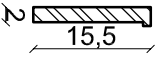
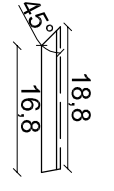
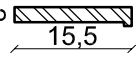
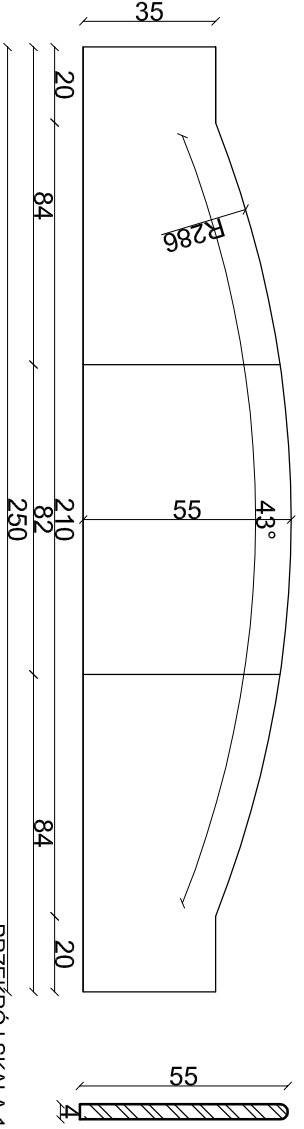
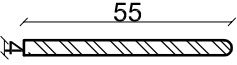
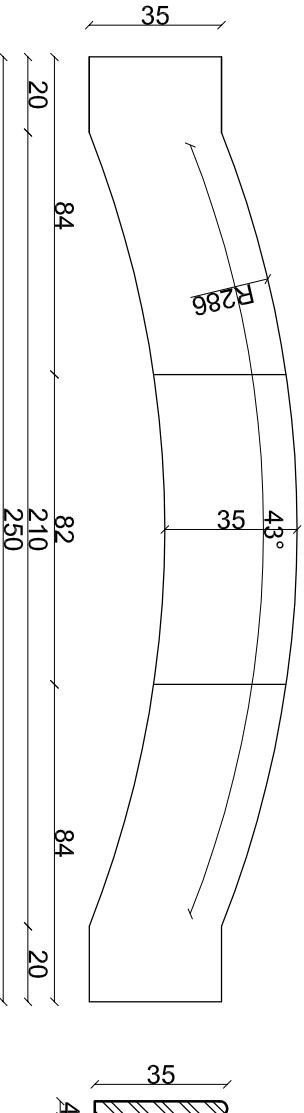
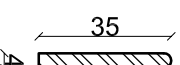



NAZWA		RZUT, PRZEKRÓJ		ILOŚĆ ELEMENTÓW	
P14	ILOŚĆ RZUT, PRZEKRÓJ				
P13					
P15					

NAZWA		RZUT, PRZEKRÓJ		ILOŚĆ ELEMENTÓW	
S7	ILOŚĆ RZUT, PRZEKRÓJ				
S8					
		STOPNICE		3	

OBIEKT : TURYSTYKI REKREACYJNEJ I KULTUROWEJ		BIURO INŻYNIERSKIE sp.z o.o. ul.Domańskiego 40, 45-819, O P O L E tel.0 77 451 55 31, fax. 0 77 45 15 532 kom.0602 627790, biopole@onet.pl		Pracownia Projektowo Konsultatorska PROKON ul.Kasztanowa 15, 46-053 SŁUCHY BÓR tel/fax.0 77 421 97844, kom.0601921008 aleksandra.bagniska@interia.pl			
ADRES : DZ. NR 307/1, 307/2, 306/2, 298/2, 320, 321/2; K.M.4; OBRĘB: MOSZNA		INWESTOR : CENTRUM TERAPII NERWIC MOSZNA ZAMEK					
FAZA PROJEKTU : PROJEKT WYKONAWCZY		TEMAT : PROJEKT ZAGOSPODAROWANIA TERENU		NAZWA RYSUNKU : ZESTAWIENIE ELEMENTÓW KAMIENNYCH-SCHODY NR 4		data opr. : 11.2010	
GL. PROJEKTANT : mgr inż. arch. Kamilla Smolinska		PROJEKTANT : mgr inż. arch. Maria Macalik		KONSTRUKTOR : mgr inż. Tomasz Dobras		skala : 1:10, 1:20	
SPRAWDZAJĄCY : mgr inż. Tomasz Wojaś		SPRAWDZAJĄCY : mgr inż. Tomasz Wojaś					