


Rzędna piętrzenia [m NN]

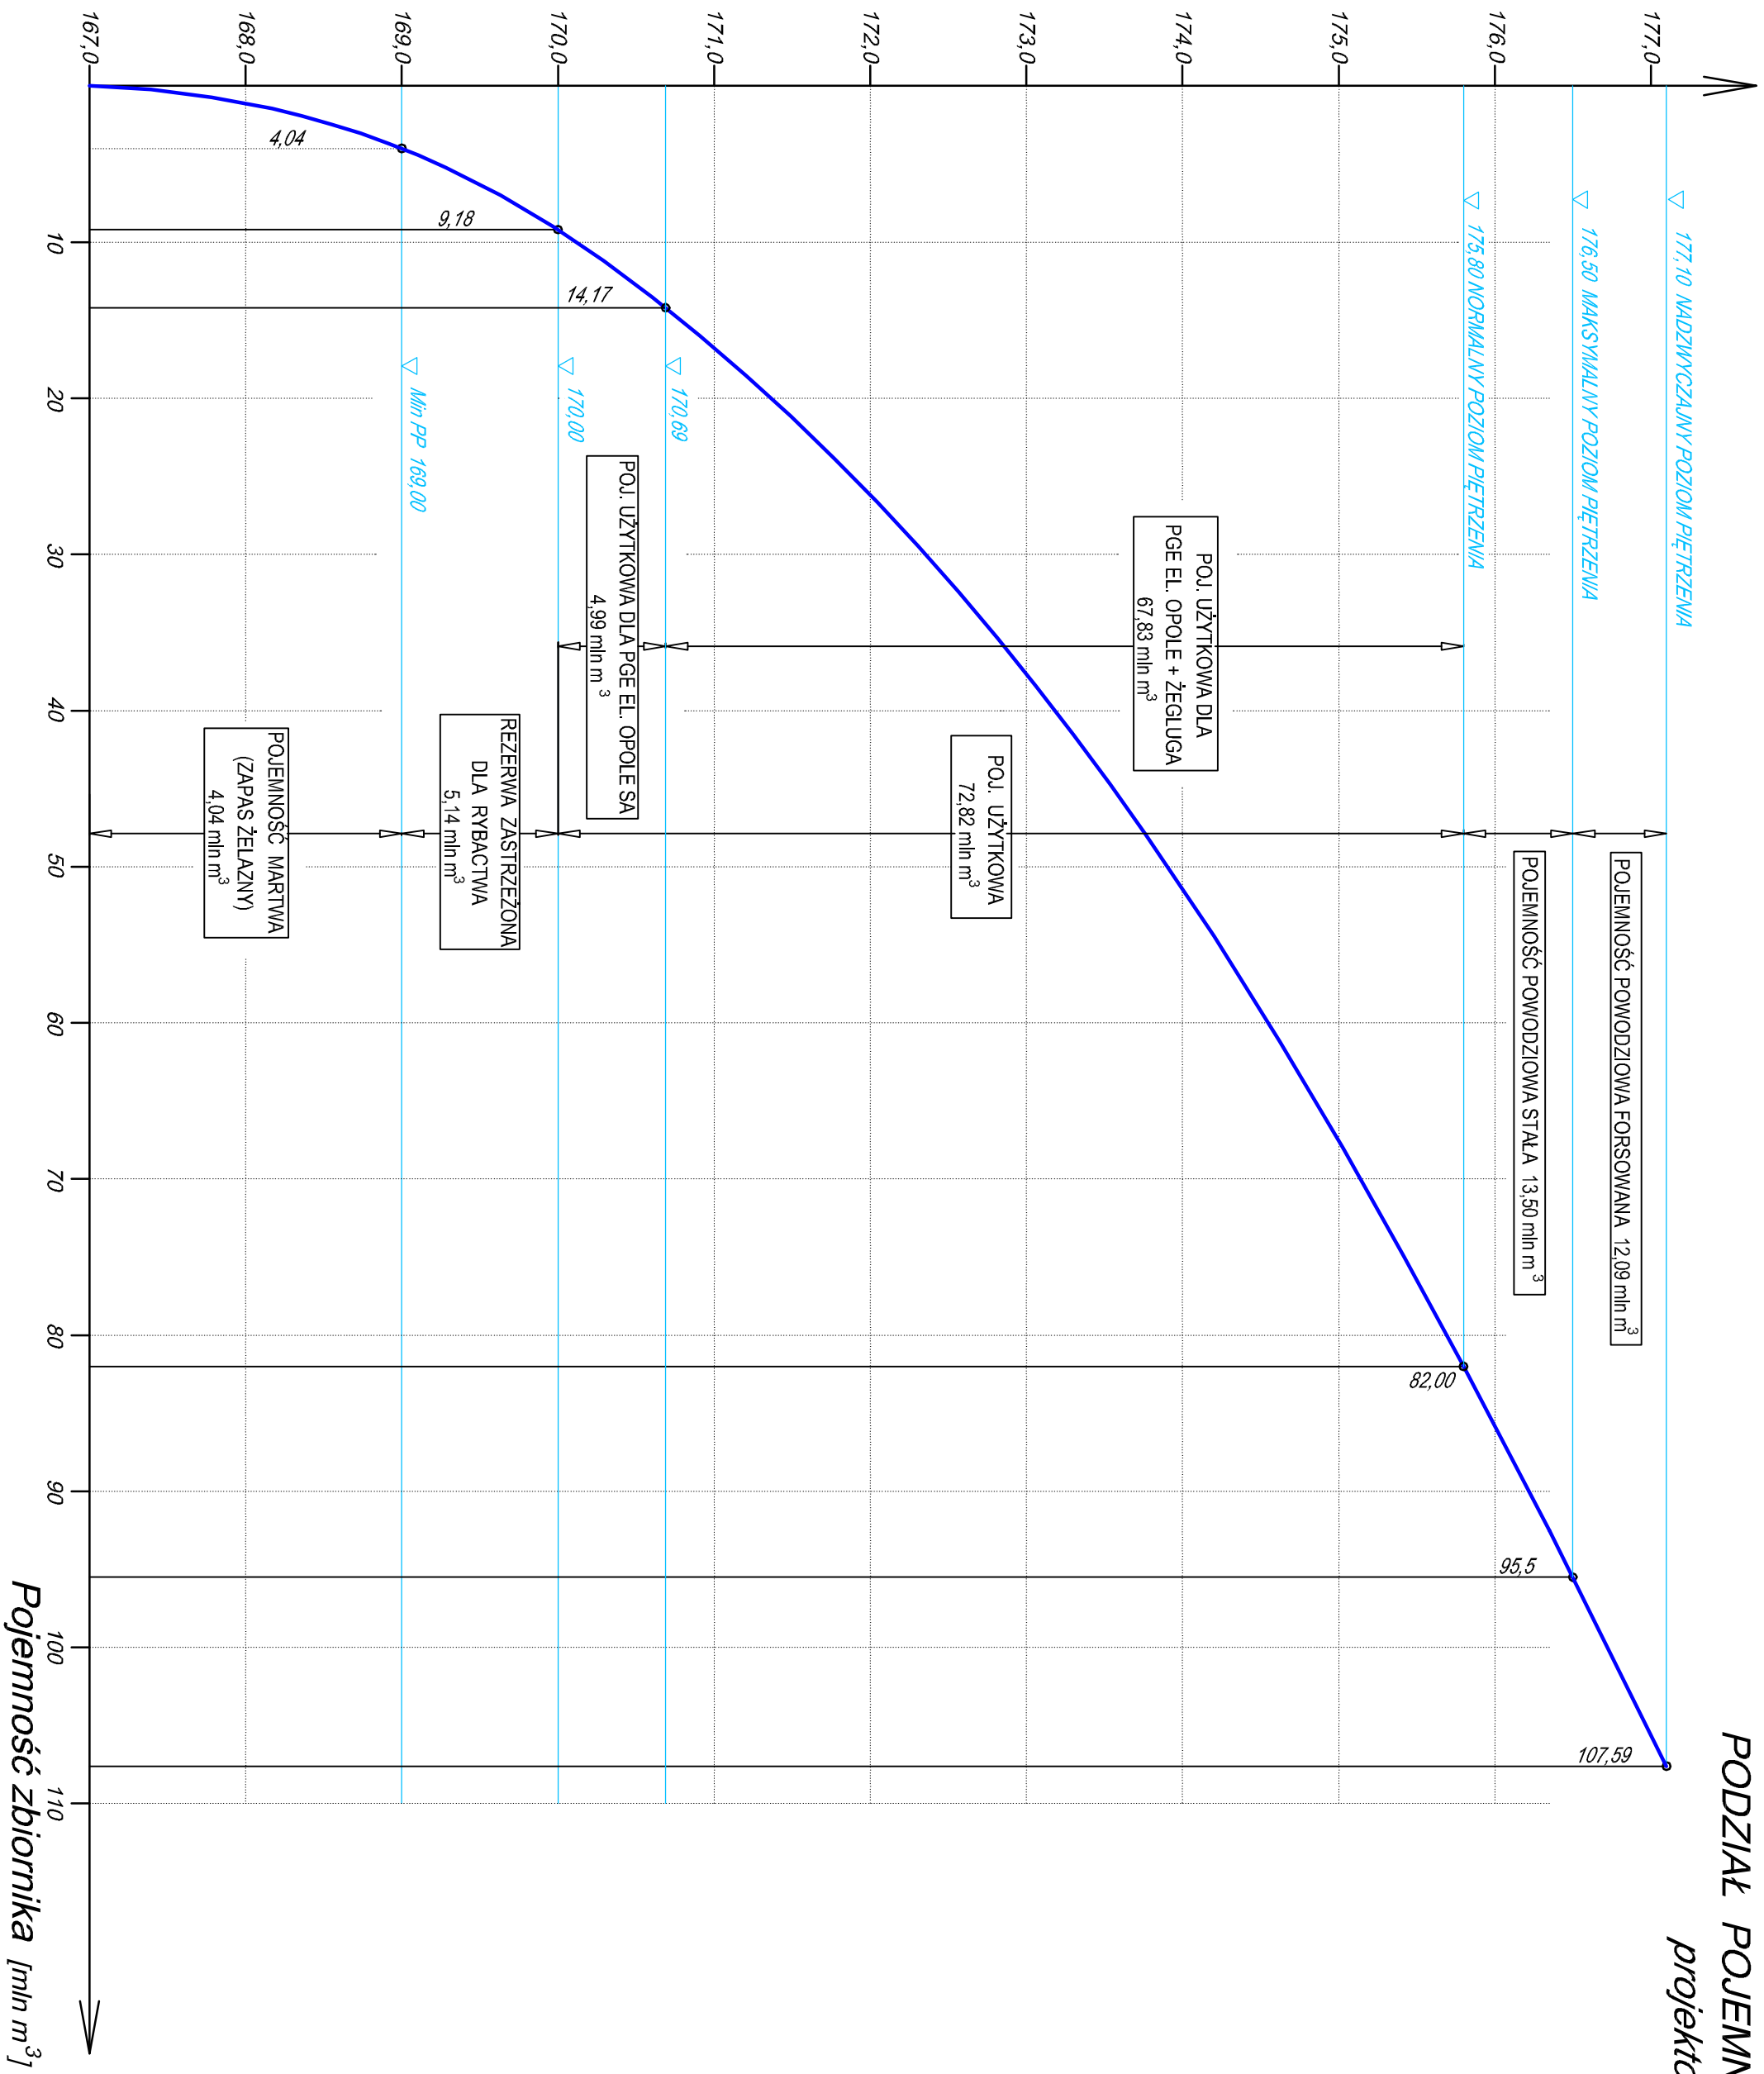

PODZIAŁ POJEMNOŚCI ZBIORNIKA
projektowany



Przedmiot: Zbiornik Wodny Turawa na rzece Mała Panew		Nr projektu: S - 3254/12	
Rysunek: Podział pojemności zbiornika - projektowany		Etap: INSTRUKCJA GOSPODAROWANIA WODĄ	
Data: 2012 r.	Projektant: mgr inż. Daniel Mynarski	Podpis:	Skala: 1 : 200
Data: 2012 r.	Asystent Projektanta: techn. Bożena Szulgan	Podpis:	Nr rys.: 12
Data: 2012 r.	Główny Projektant : mgr inż. Jan Urbanowicz	Podpis:	
<small>Rozwiązania zawarte w niniejszym opracowaniu stanowią wyłączną własność "HYDROPROJEKTU WROCLAW" Sp. z o.o. i mogą być stosowane, powielane oraz udostępniane osobom trzecim jedynie na podstawie pisemnego zezwolenia Zarządu Spółki, z zastrzeżeniem wszelkich skutków prawnych</small>			