


KRZYWA WYDATKU UPUSTU DENNEGO (JEDNEGO)

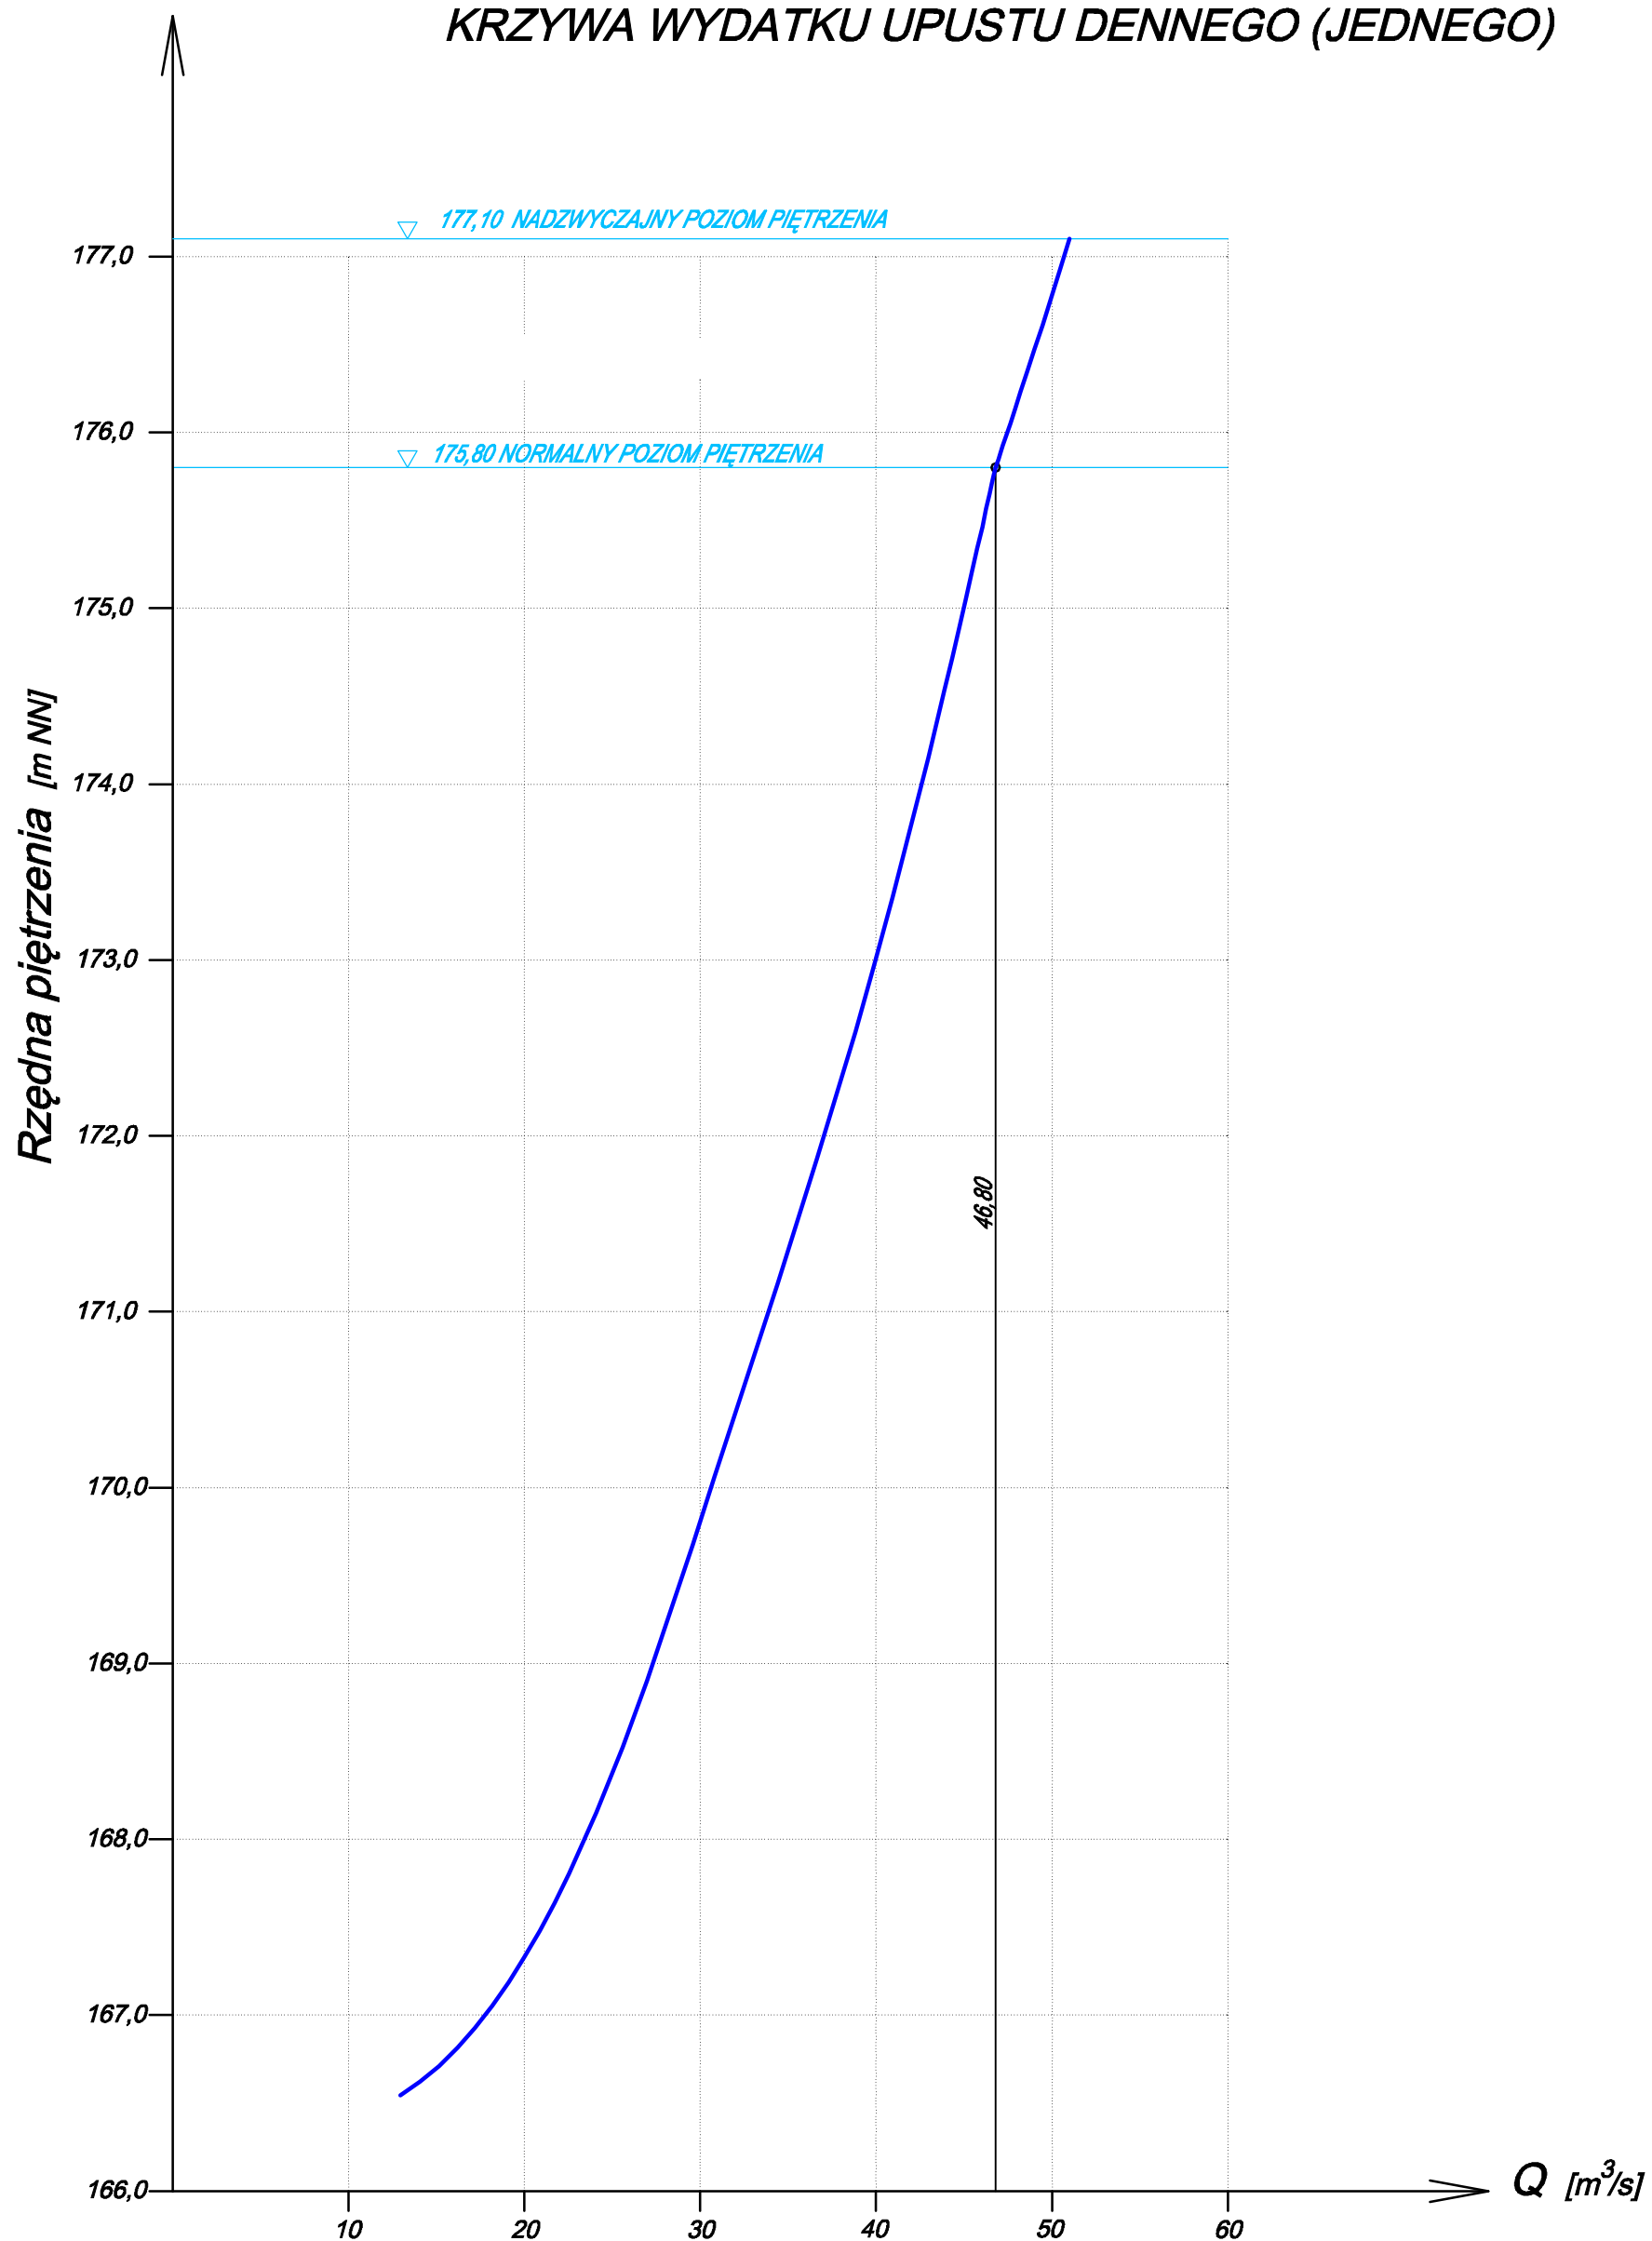

hydprojekt Wrocław Spółka z o.o.			
Przedmiot:		Zbiornik Wodny Turawa na rzece Mała Panew	Nr projektu: S - 3254/12
Rysunek:		Krzywe wydatku upustu dennego	Etap: INSTRUKCJA GOSPODAROWANIA WODĄ
Data: 2012 r.	Projektant:	mgr inż. Daniel Mynarski	Podpis:
Data: 2012 r.	Asystent Projektanta:	techn. Bożena Szulgan	Podpis:
Data: 2012 r.	Główny Projektant:	mgr inż. Jan Urbanowicz	Podpis:
			Skala: 1 : 200
			Nr rys.: 15
Rozwiązania zawarte w niniejszym opracowaniu stanowią wyłączną własność "HYDROPROJEKTU WROCŁAW" Sp. z o.o. i mogą być stosowane, powielane oraz udostępniane osobom trzecim jedynie na podstawie pisemnego zezwolenia Zarządu Spółki, z zastrzeżeniem wszelkich skutków prawnych			