


KRZYWA WYDATKU UPUSTÓW JAŁOWYCH (DWÓCH)

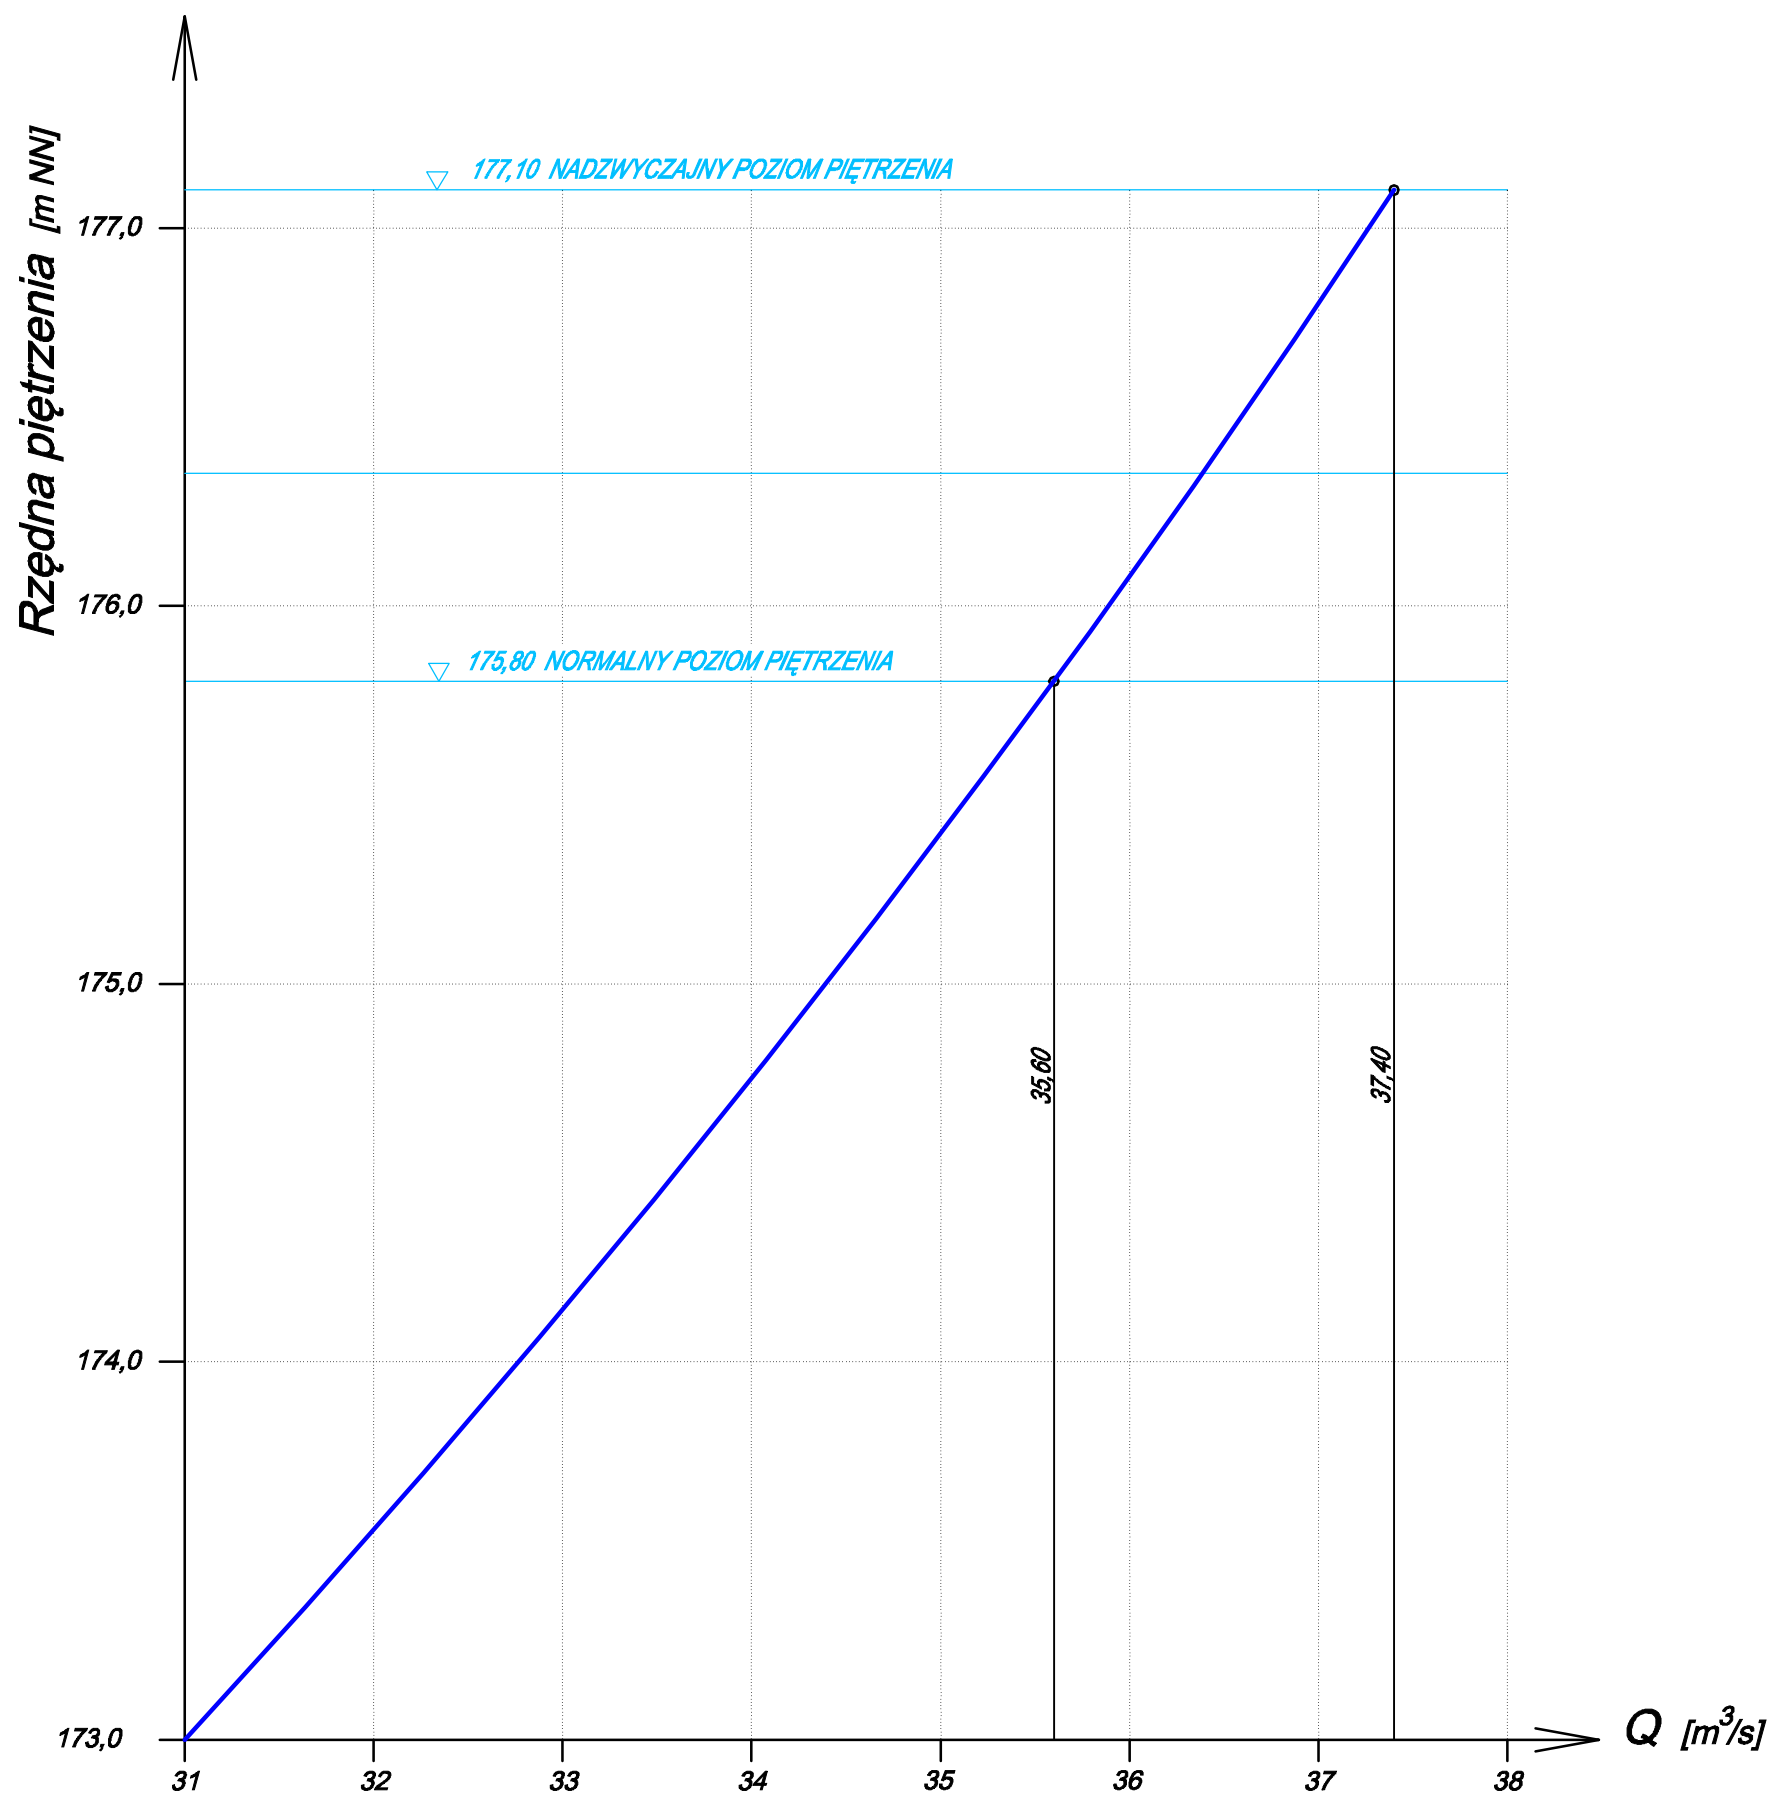

hydoprojekt Wrocław Spółka z o.o.			
Przedmiot:		Zbiornik Wodny Turawa na rzece Mała Panew	
Rysunek:		Krzywa wydatku upustów jałowych	
Data: 2012 r.	Projektant: mgr inż. Daniel Mynarski	Podpis:	Skala: 1 : 200
Data: 2012 r.	Asystent Projektanta: techn. Bożena Szulgan	Podpis:	16
Data: 2012 r.	Główny Projektant : mgr inż. Jan Urbanowicz	Podpis:	
Rozwiązania zawarte w niniejszym opracowaniu stanowią wyłączną własność "HYDROPROJEKTU WROCŁAW" Sp. z o.o. i mogą być stosowane, powielane oraz udostępniane osobom trzecim jedynie na podstawie pisemnego zezwolenia Zarządu Spółki, z zastrzeżeniem wszelkich skutków prawnych			