



PROJEKT ZMIANY PLANU AGLOMERACJI UJAZD  
woj. opolskie  
Mapa poglądowa - podział sekcji

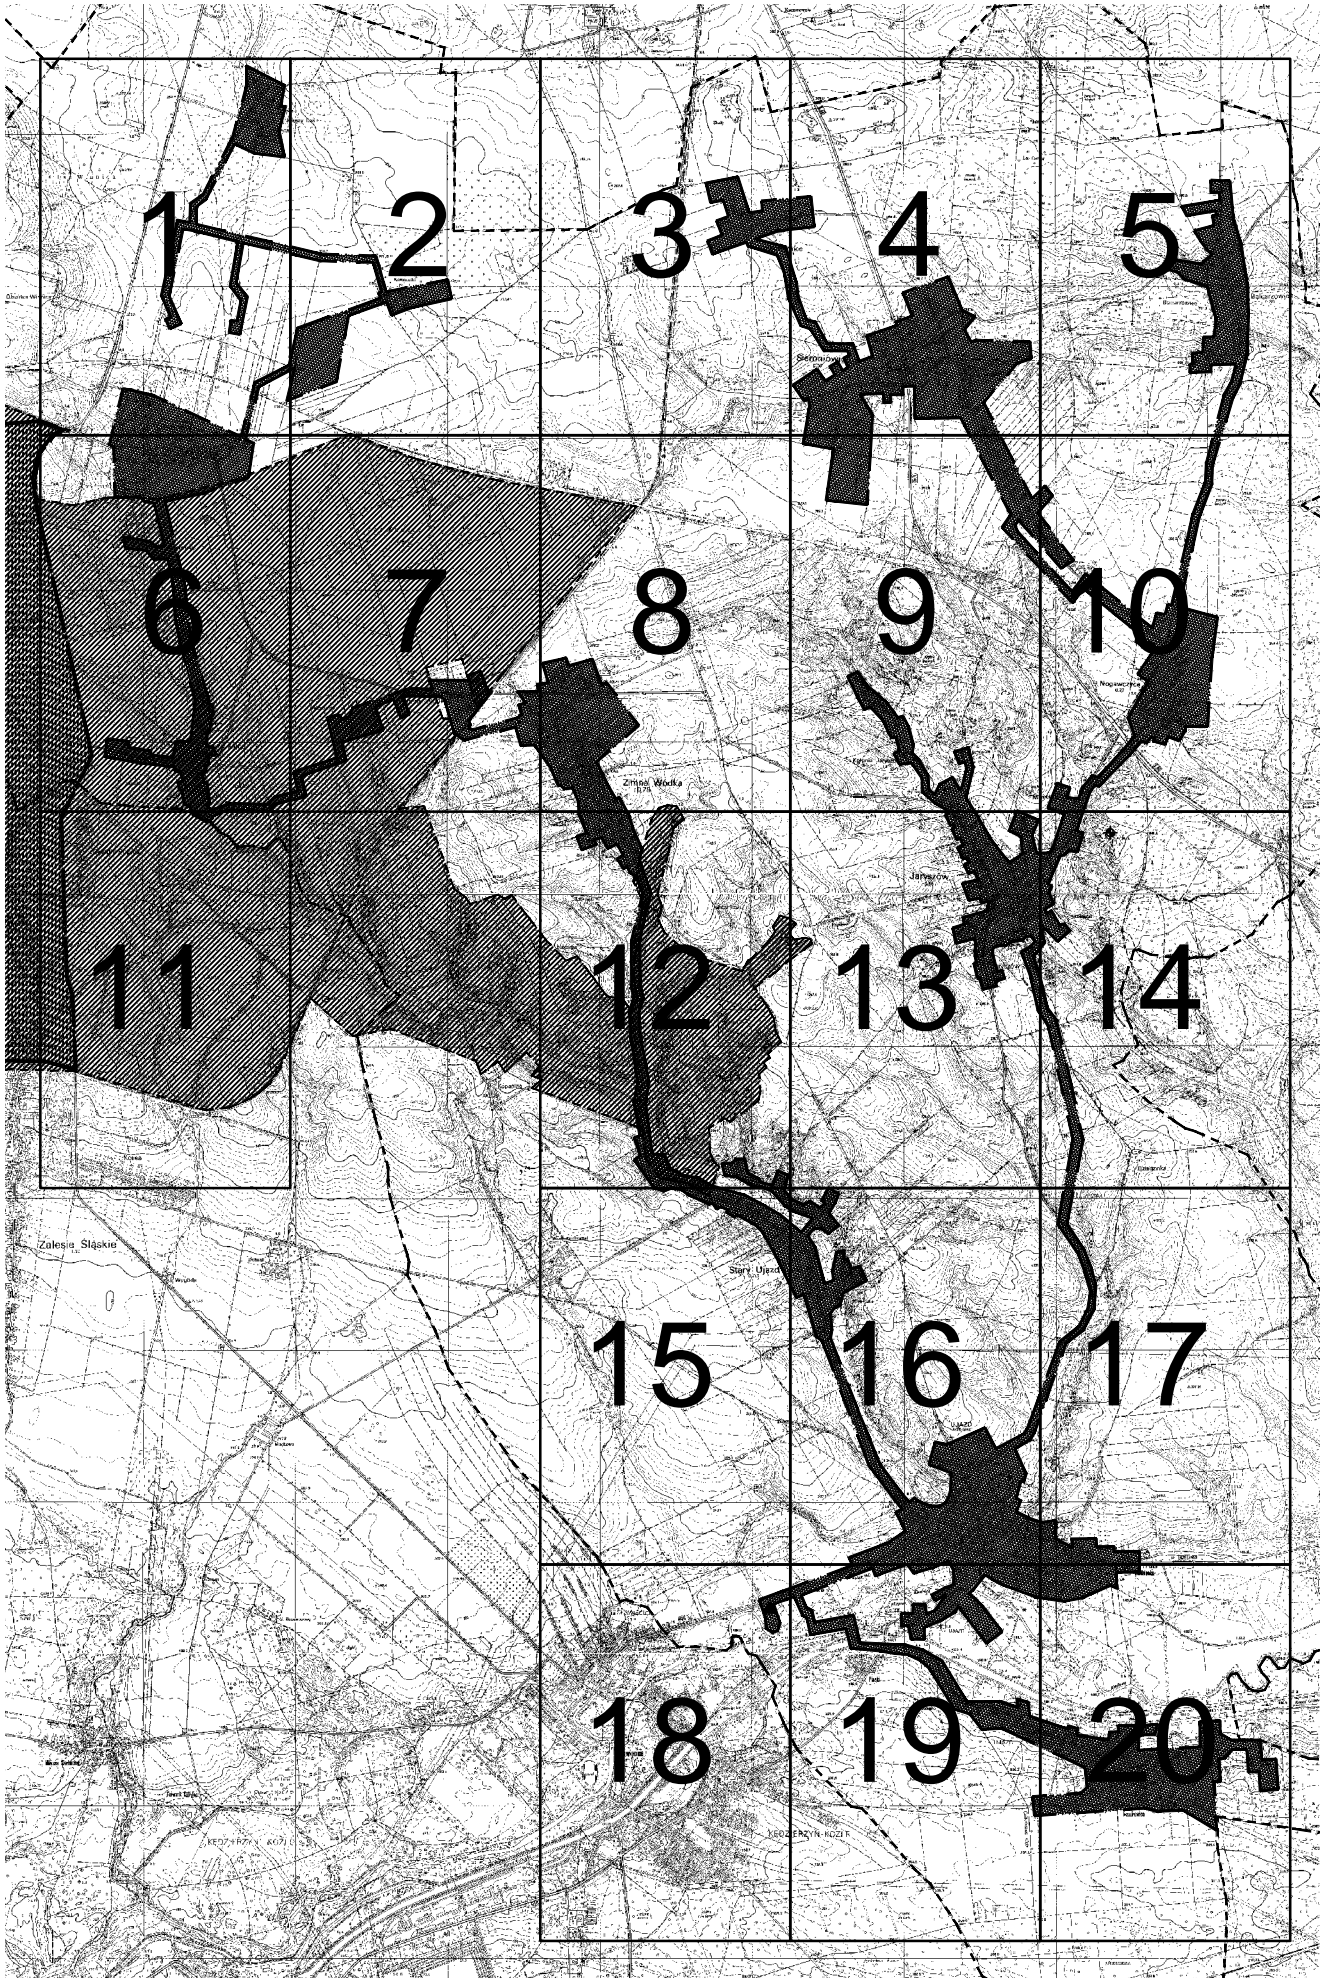

SKALA 1:10 000  
1 cm=100 m

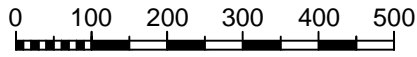

Legenda



- granica aglomeracji



- oczyszczalnia ścieków



- granica Gminy




- granica obszaru Natura 2000 i rezerwatu "Boże Oko"




- granica Obszaru Parku Krajobrazowego "Góra Św. Anny"




- pomniki przyrody

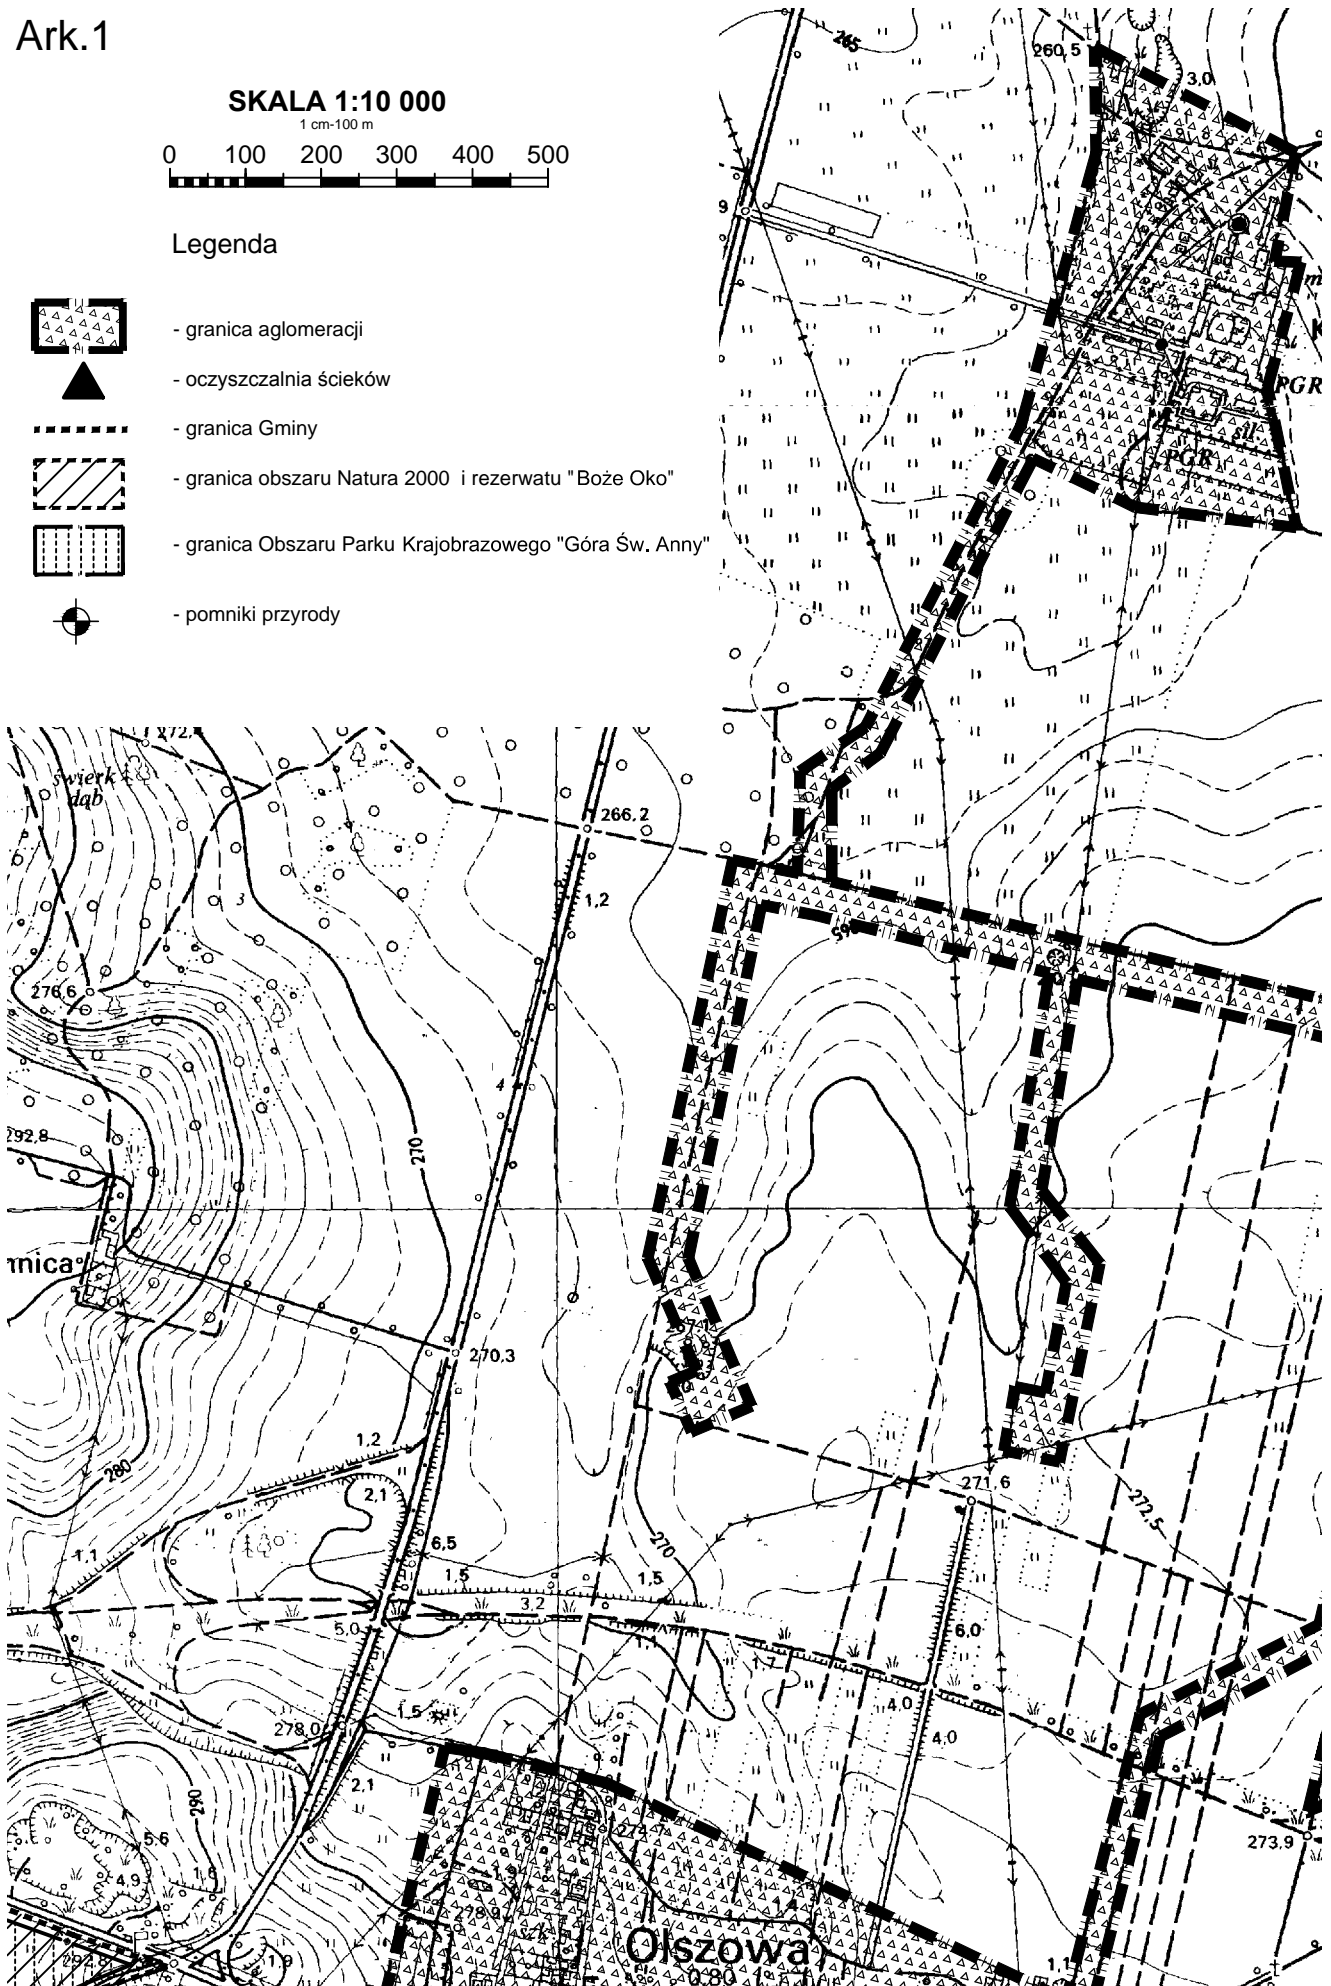


Ark.2

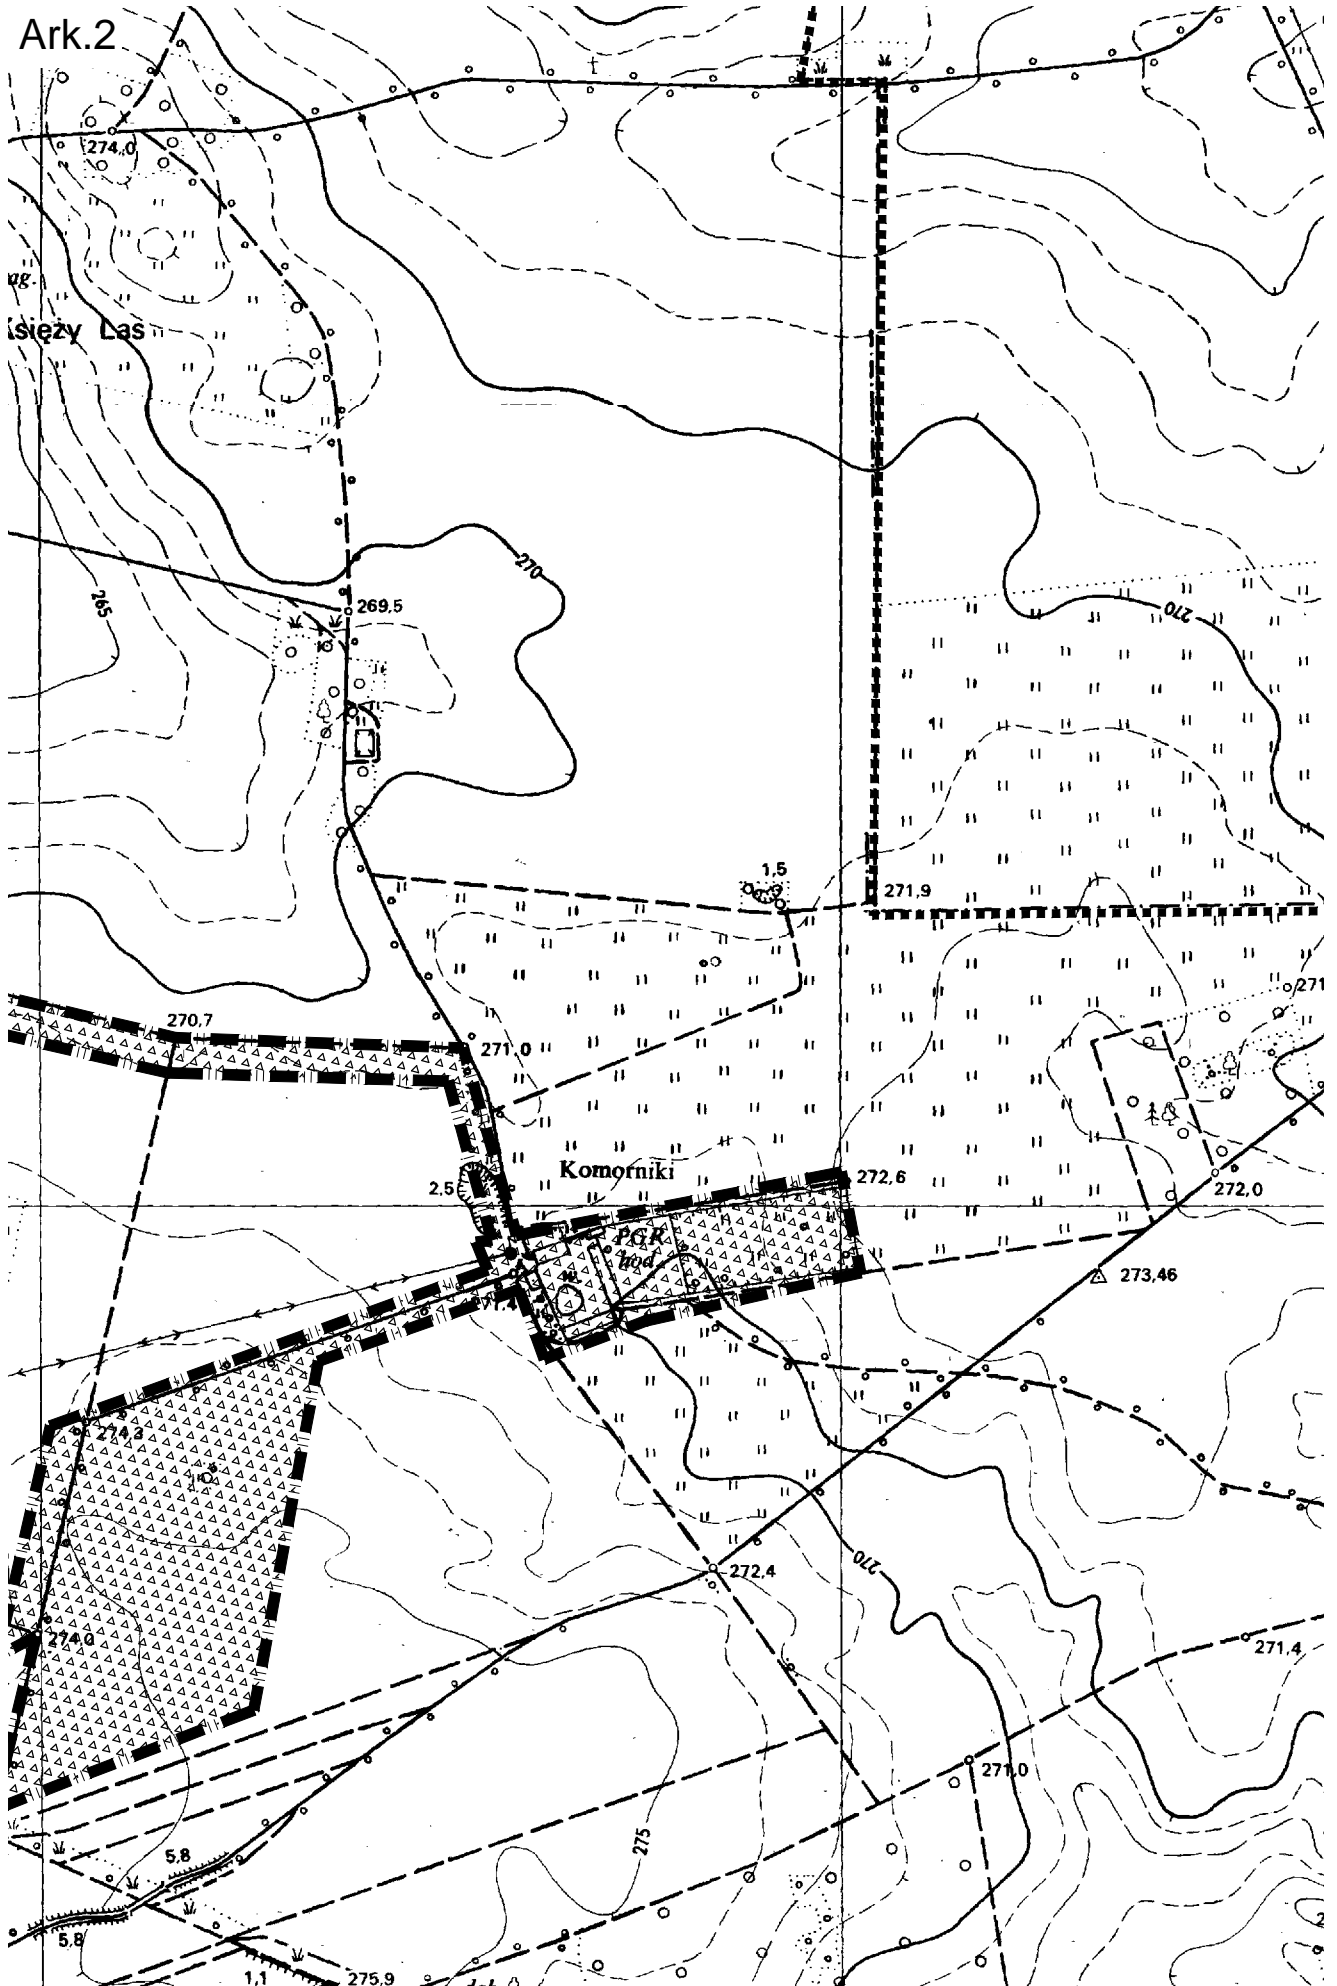


Ark.3

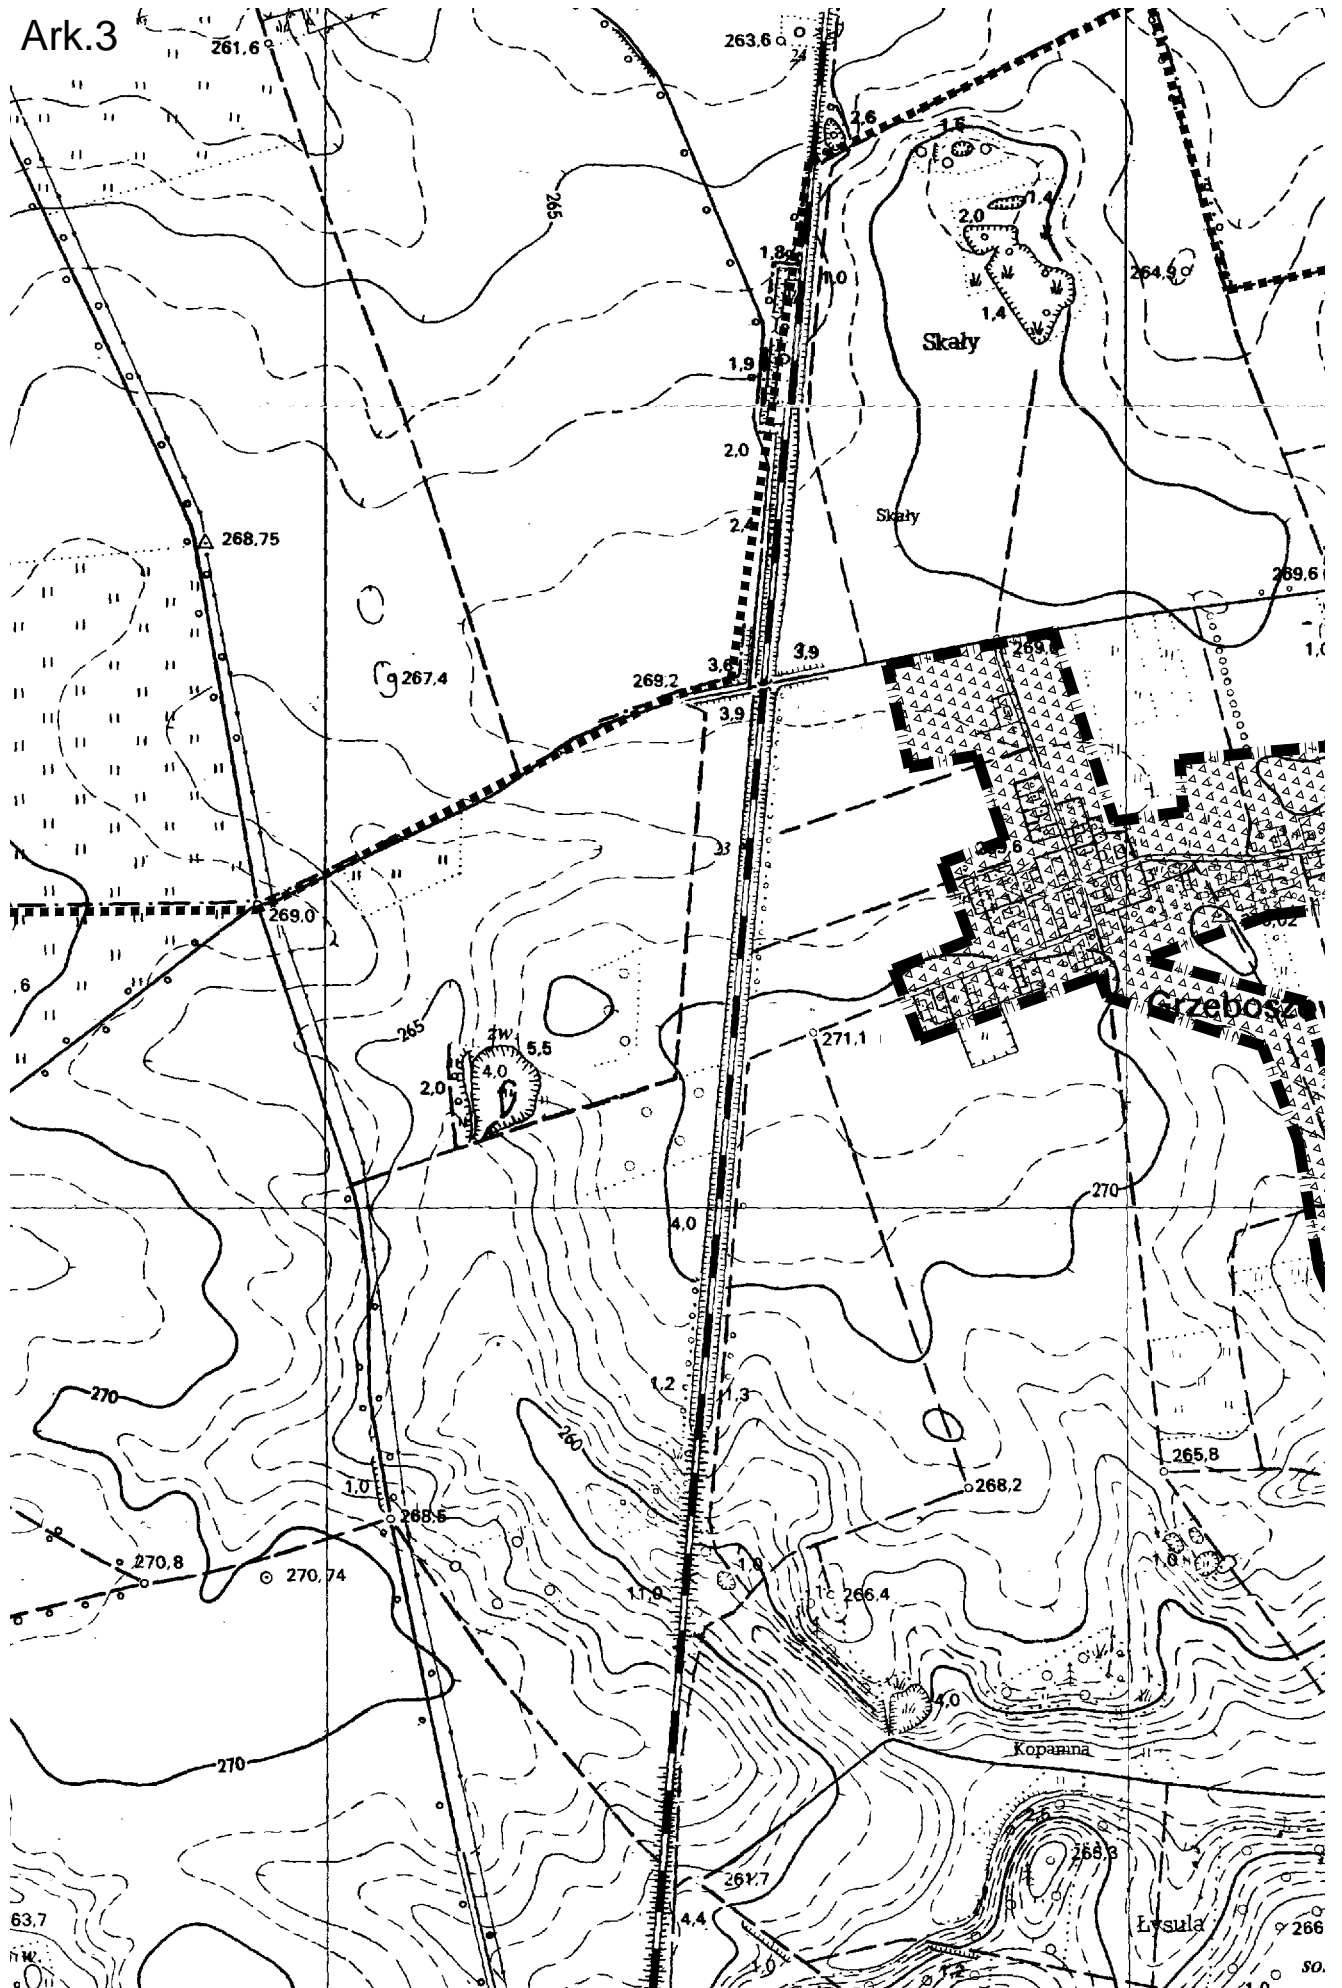



Ark.4

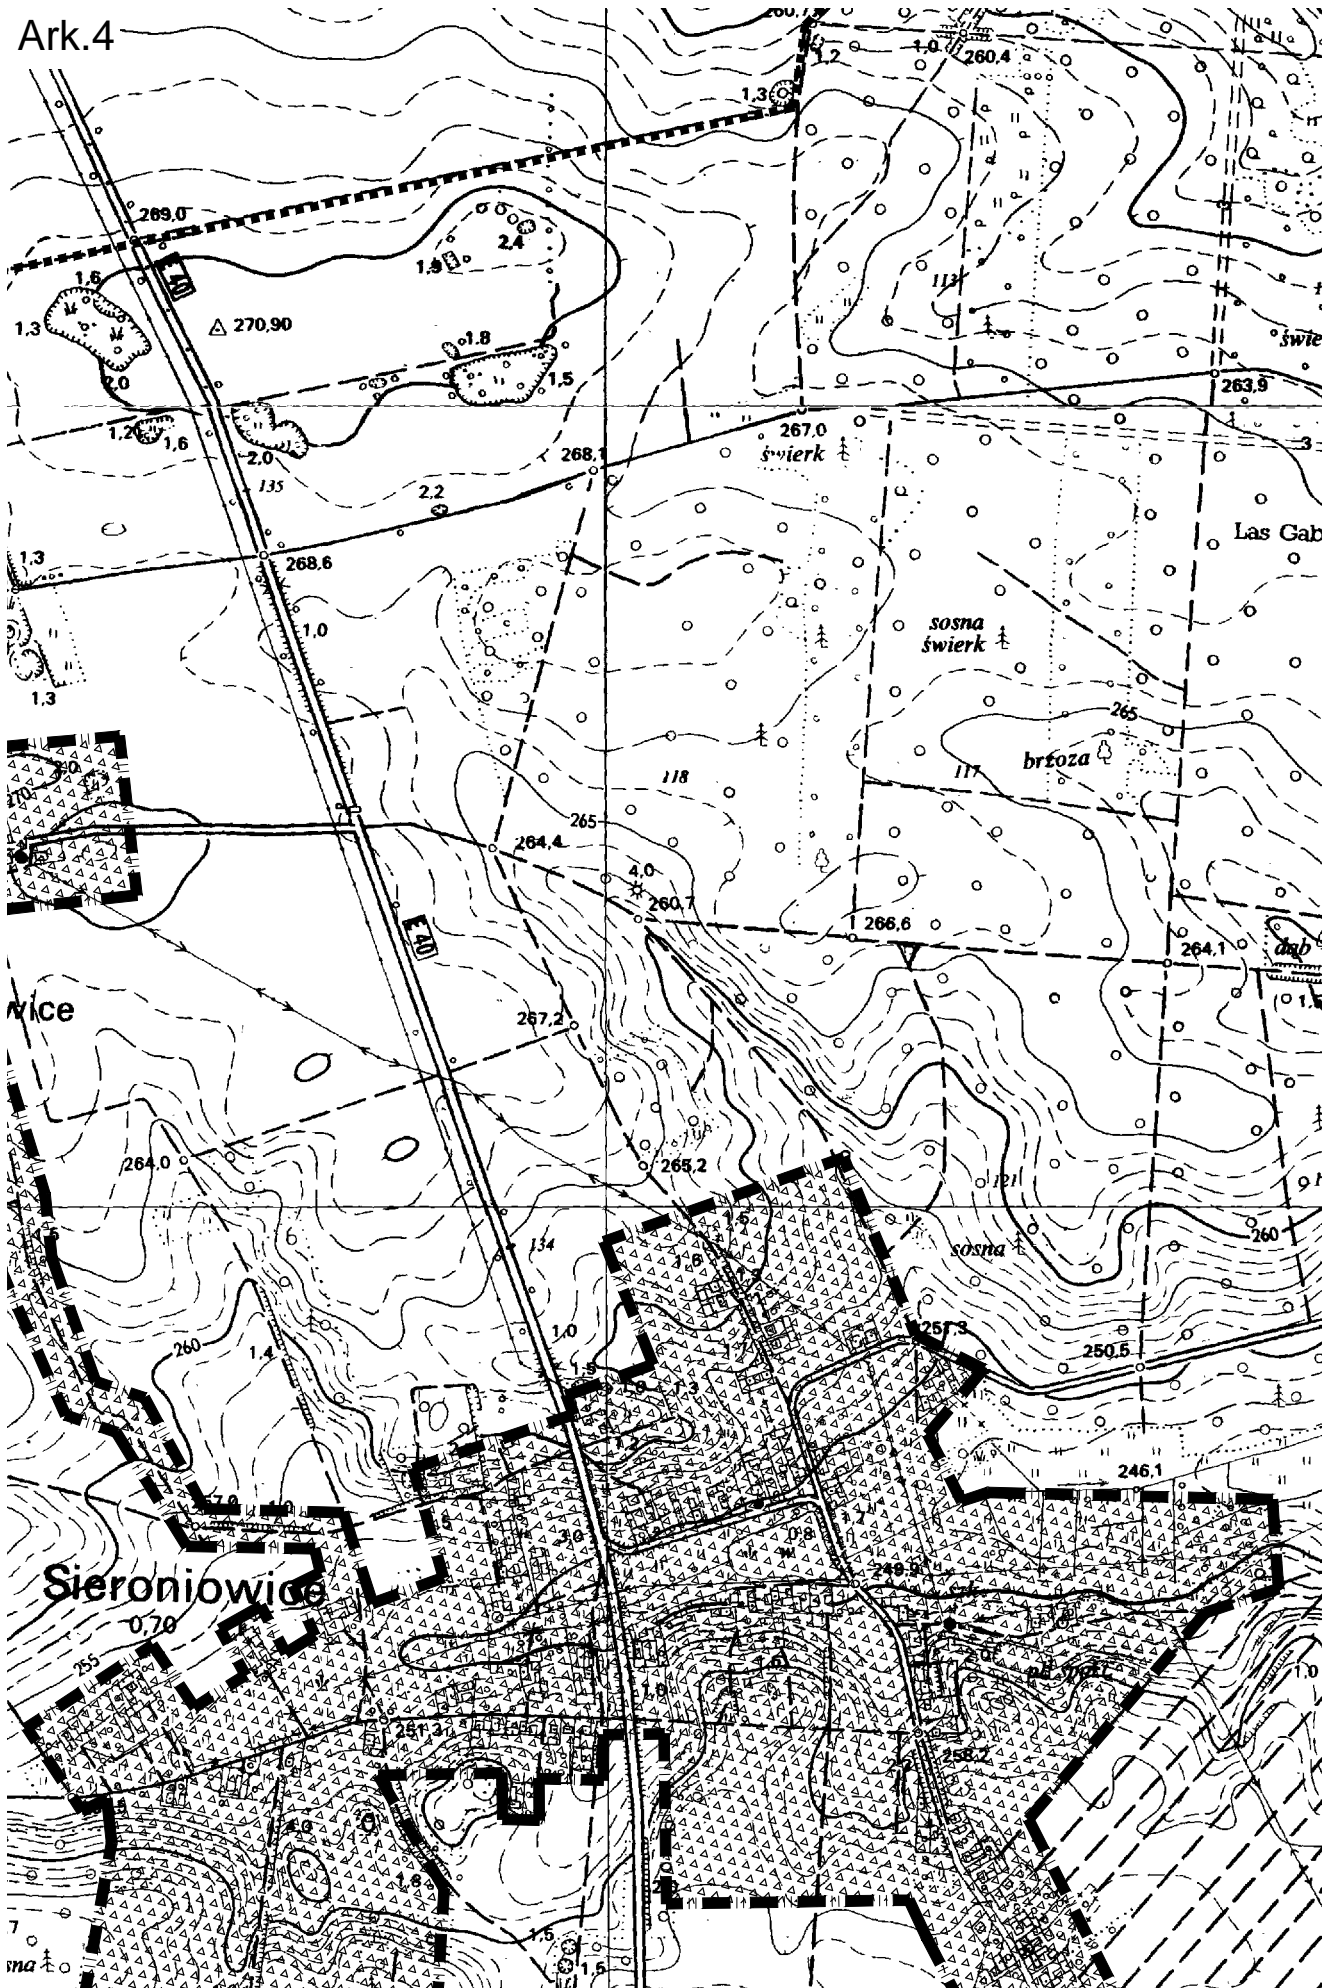

Ark.5

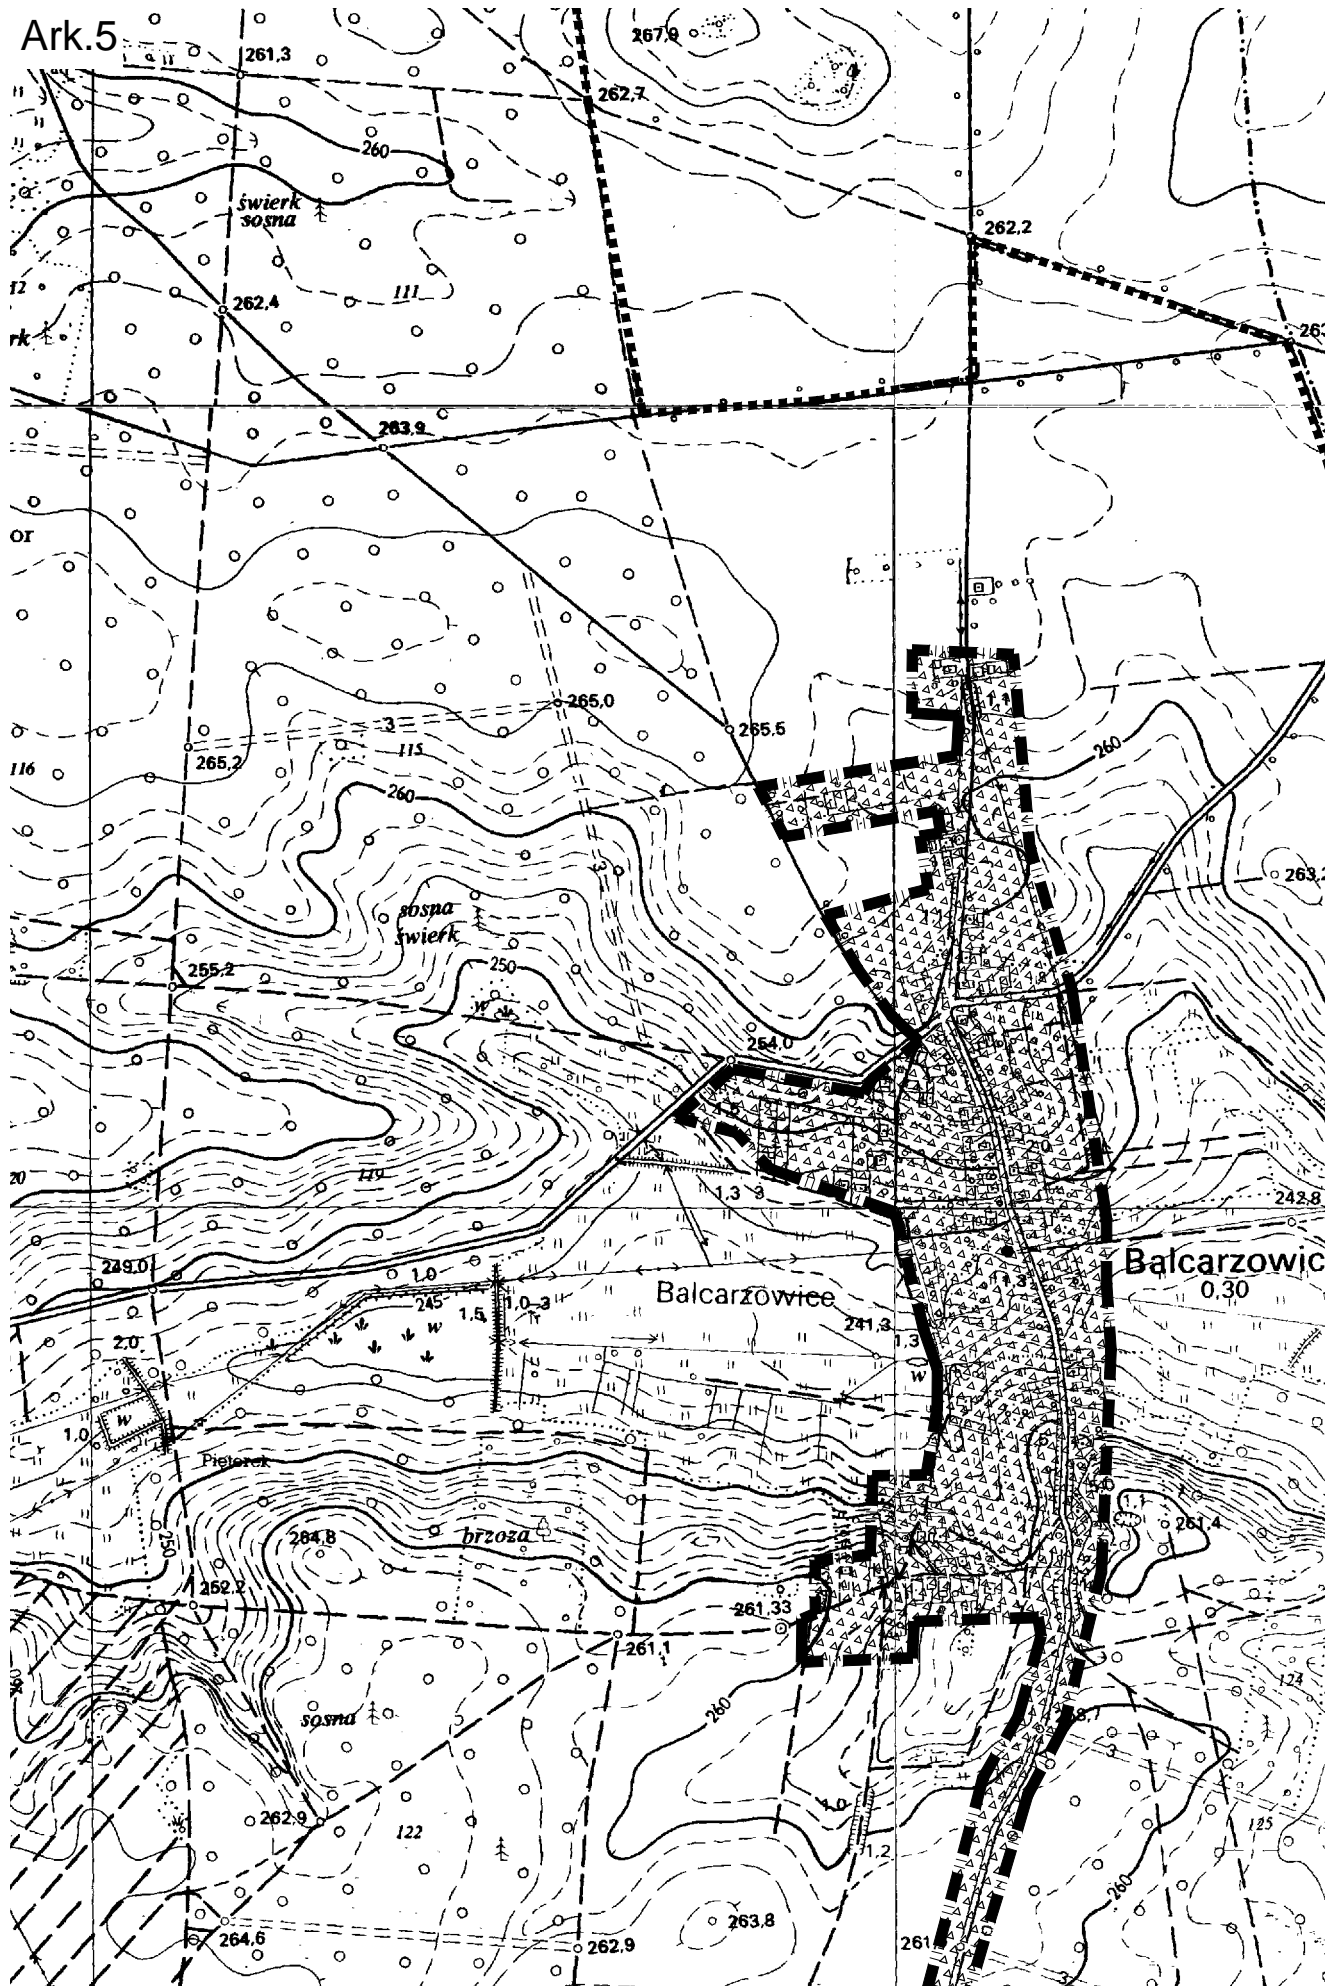

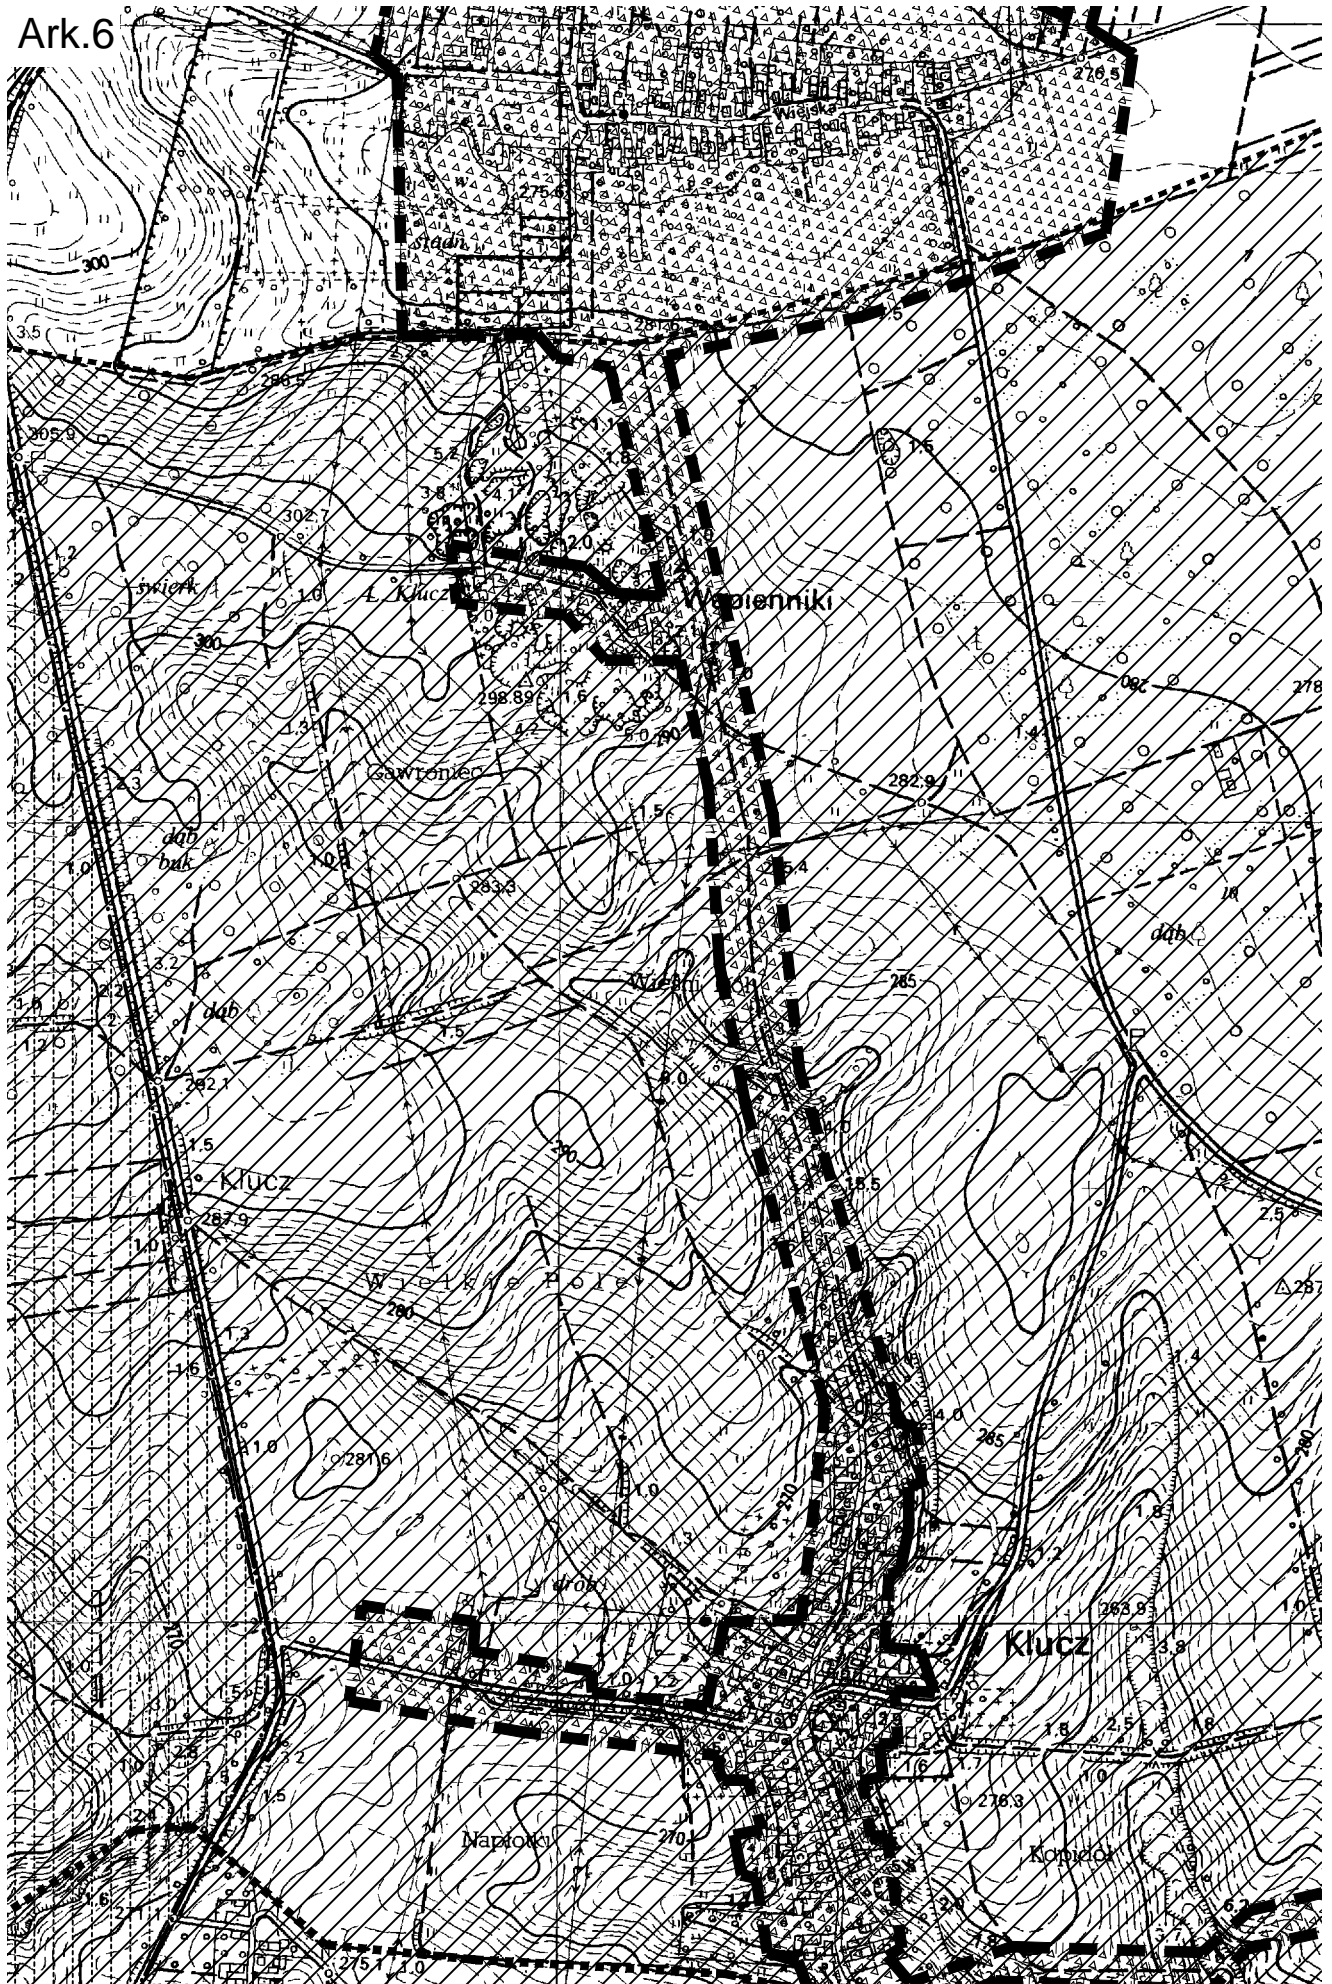


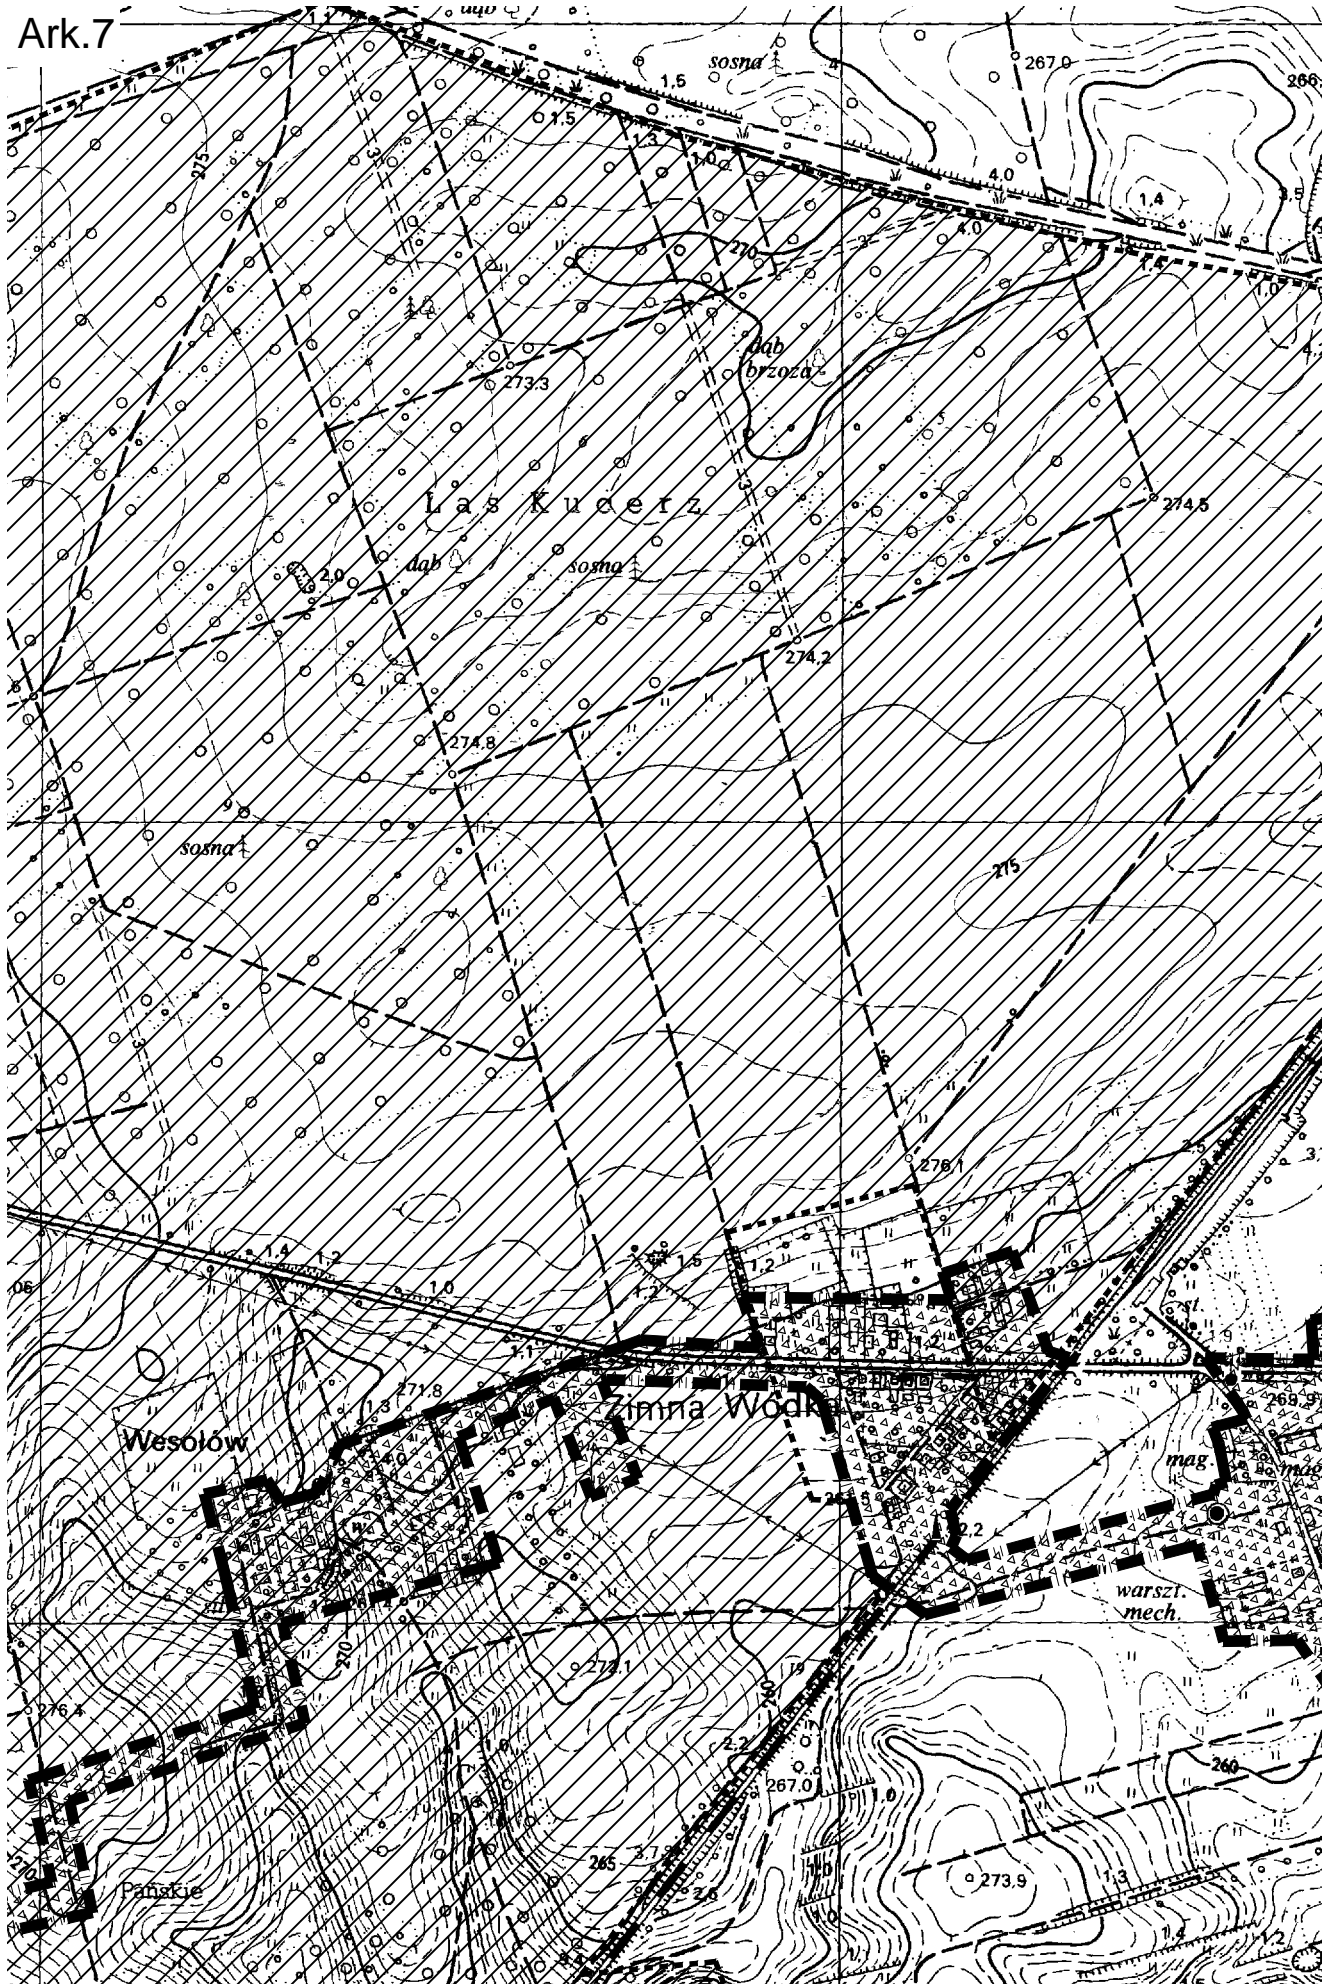








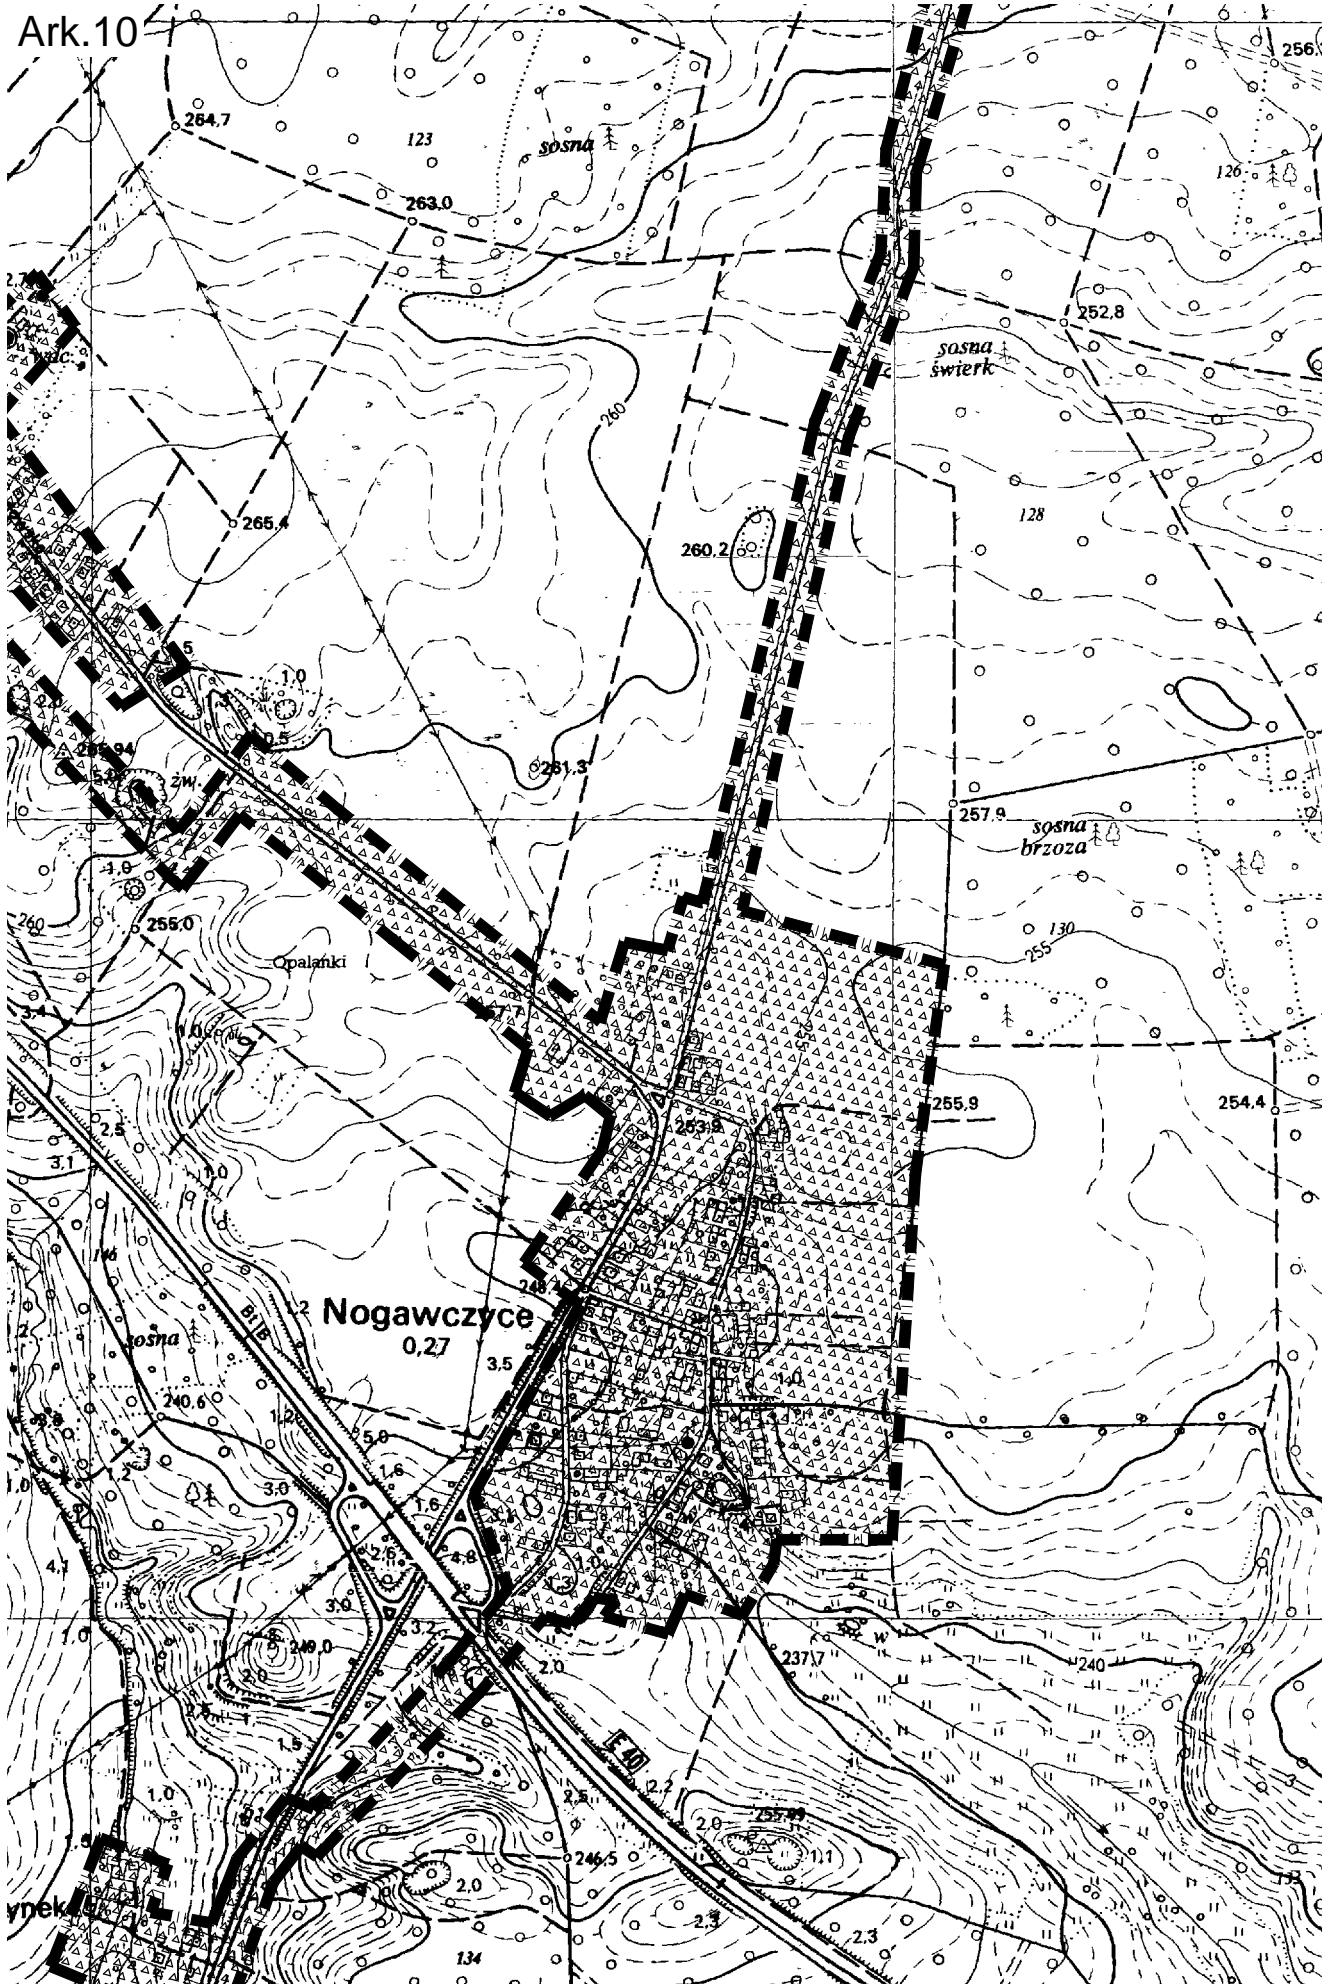

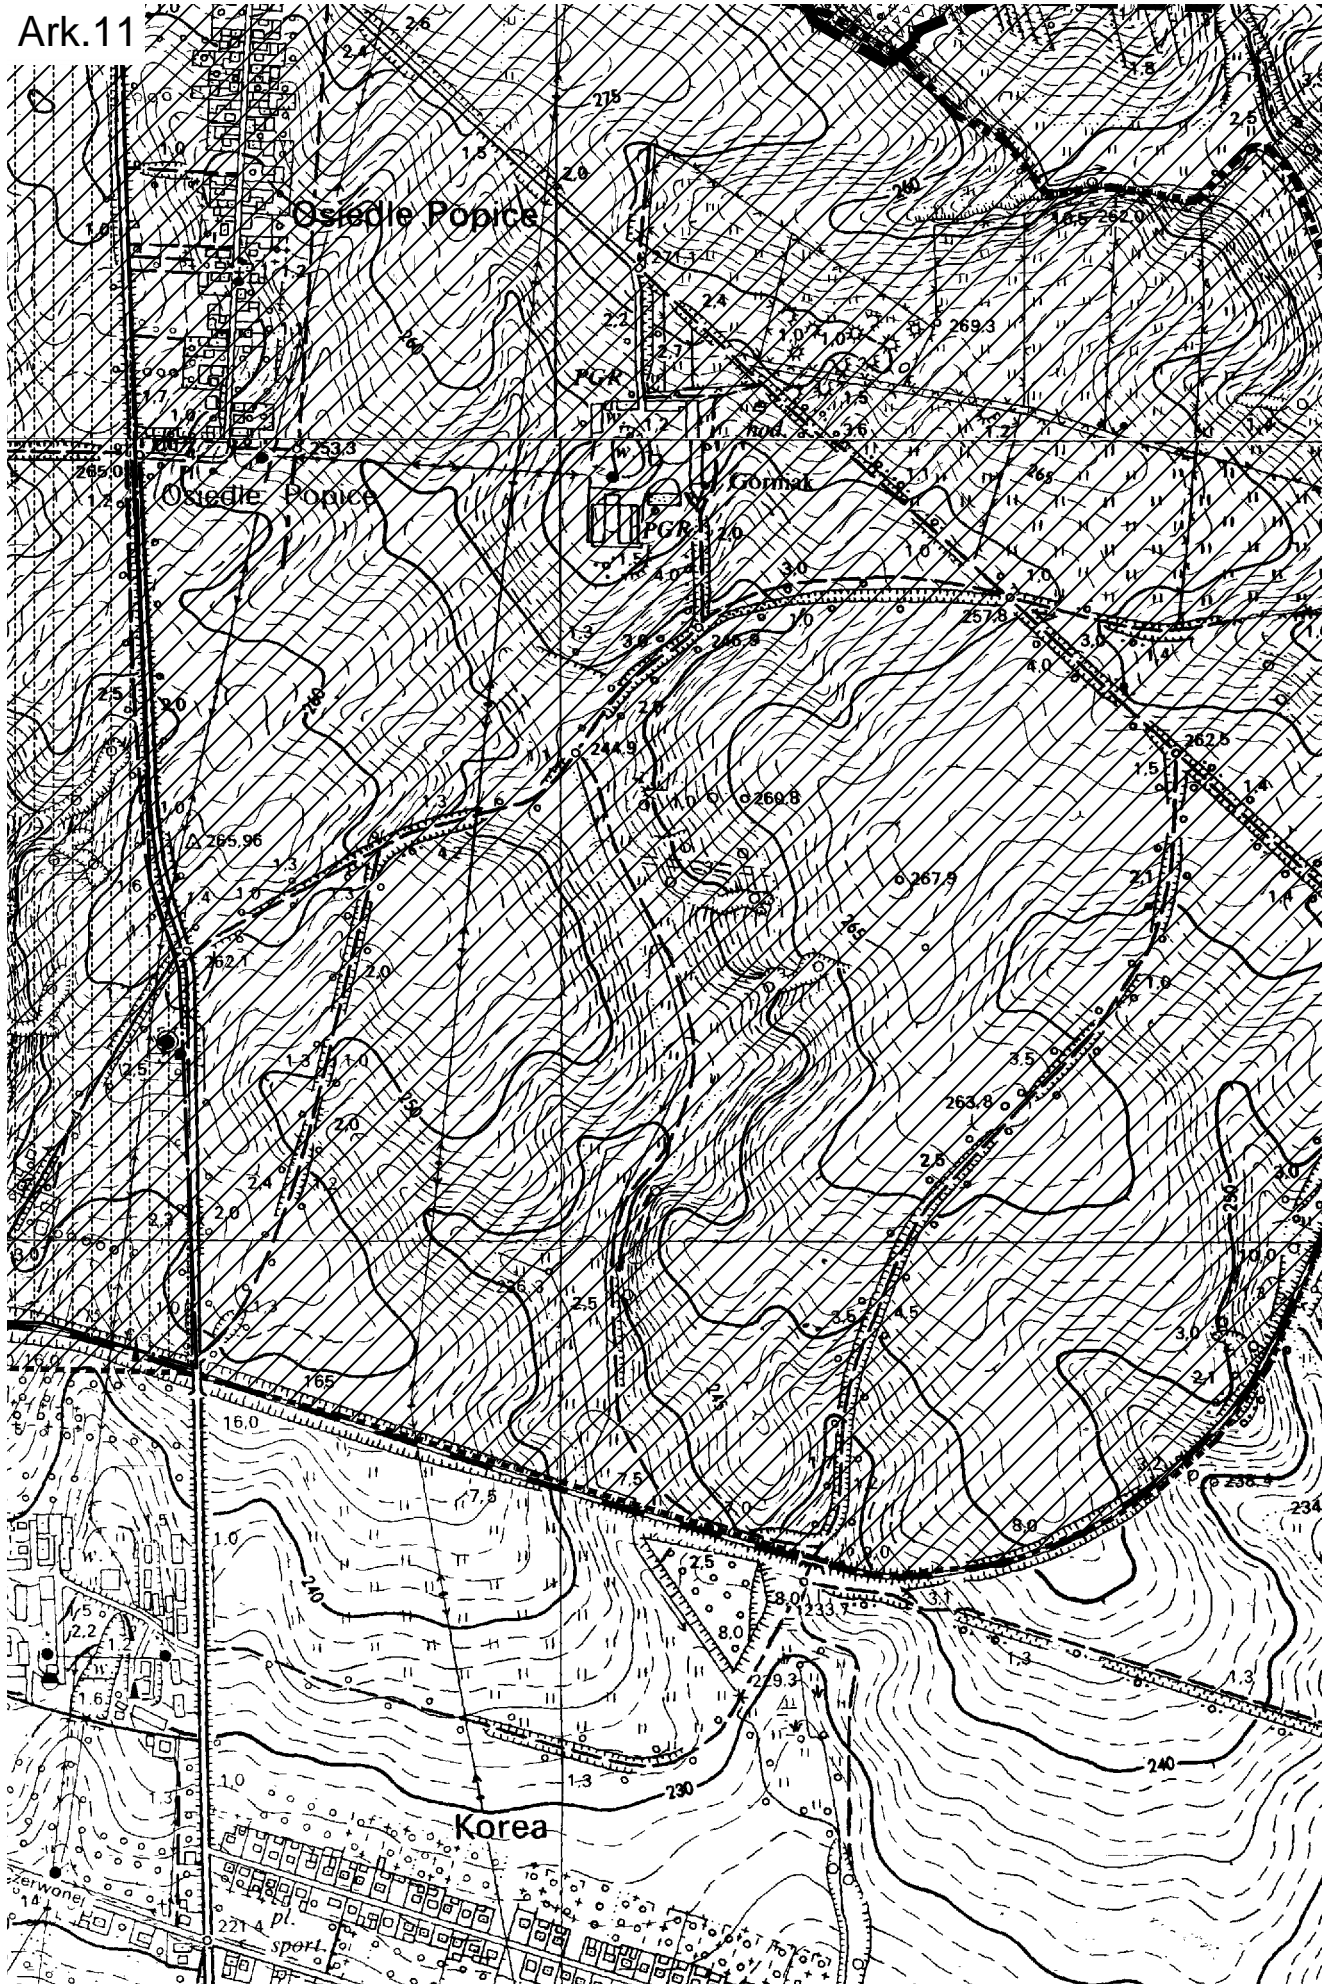

Ark.12

