


Załącznik nr 2  
do uchwały nr 3667/2020  
Zarządu Województwa Śląskiego  
z dnia 3 listopada 2020 r.

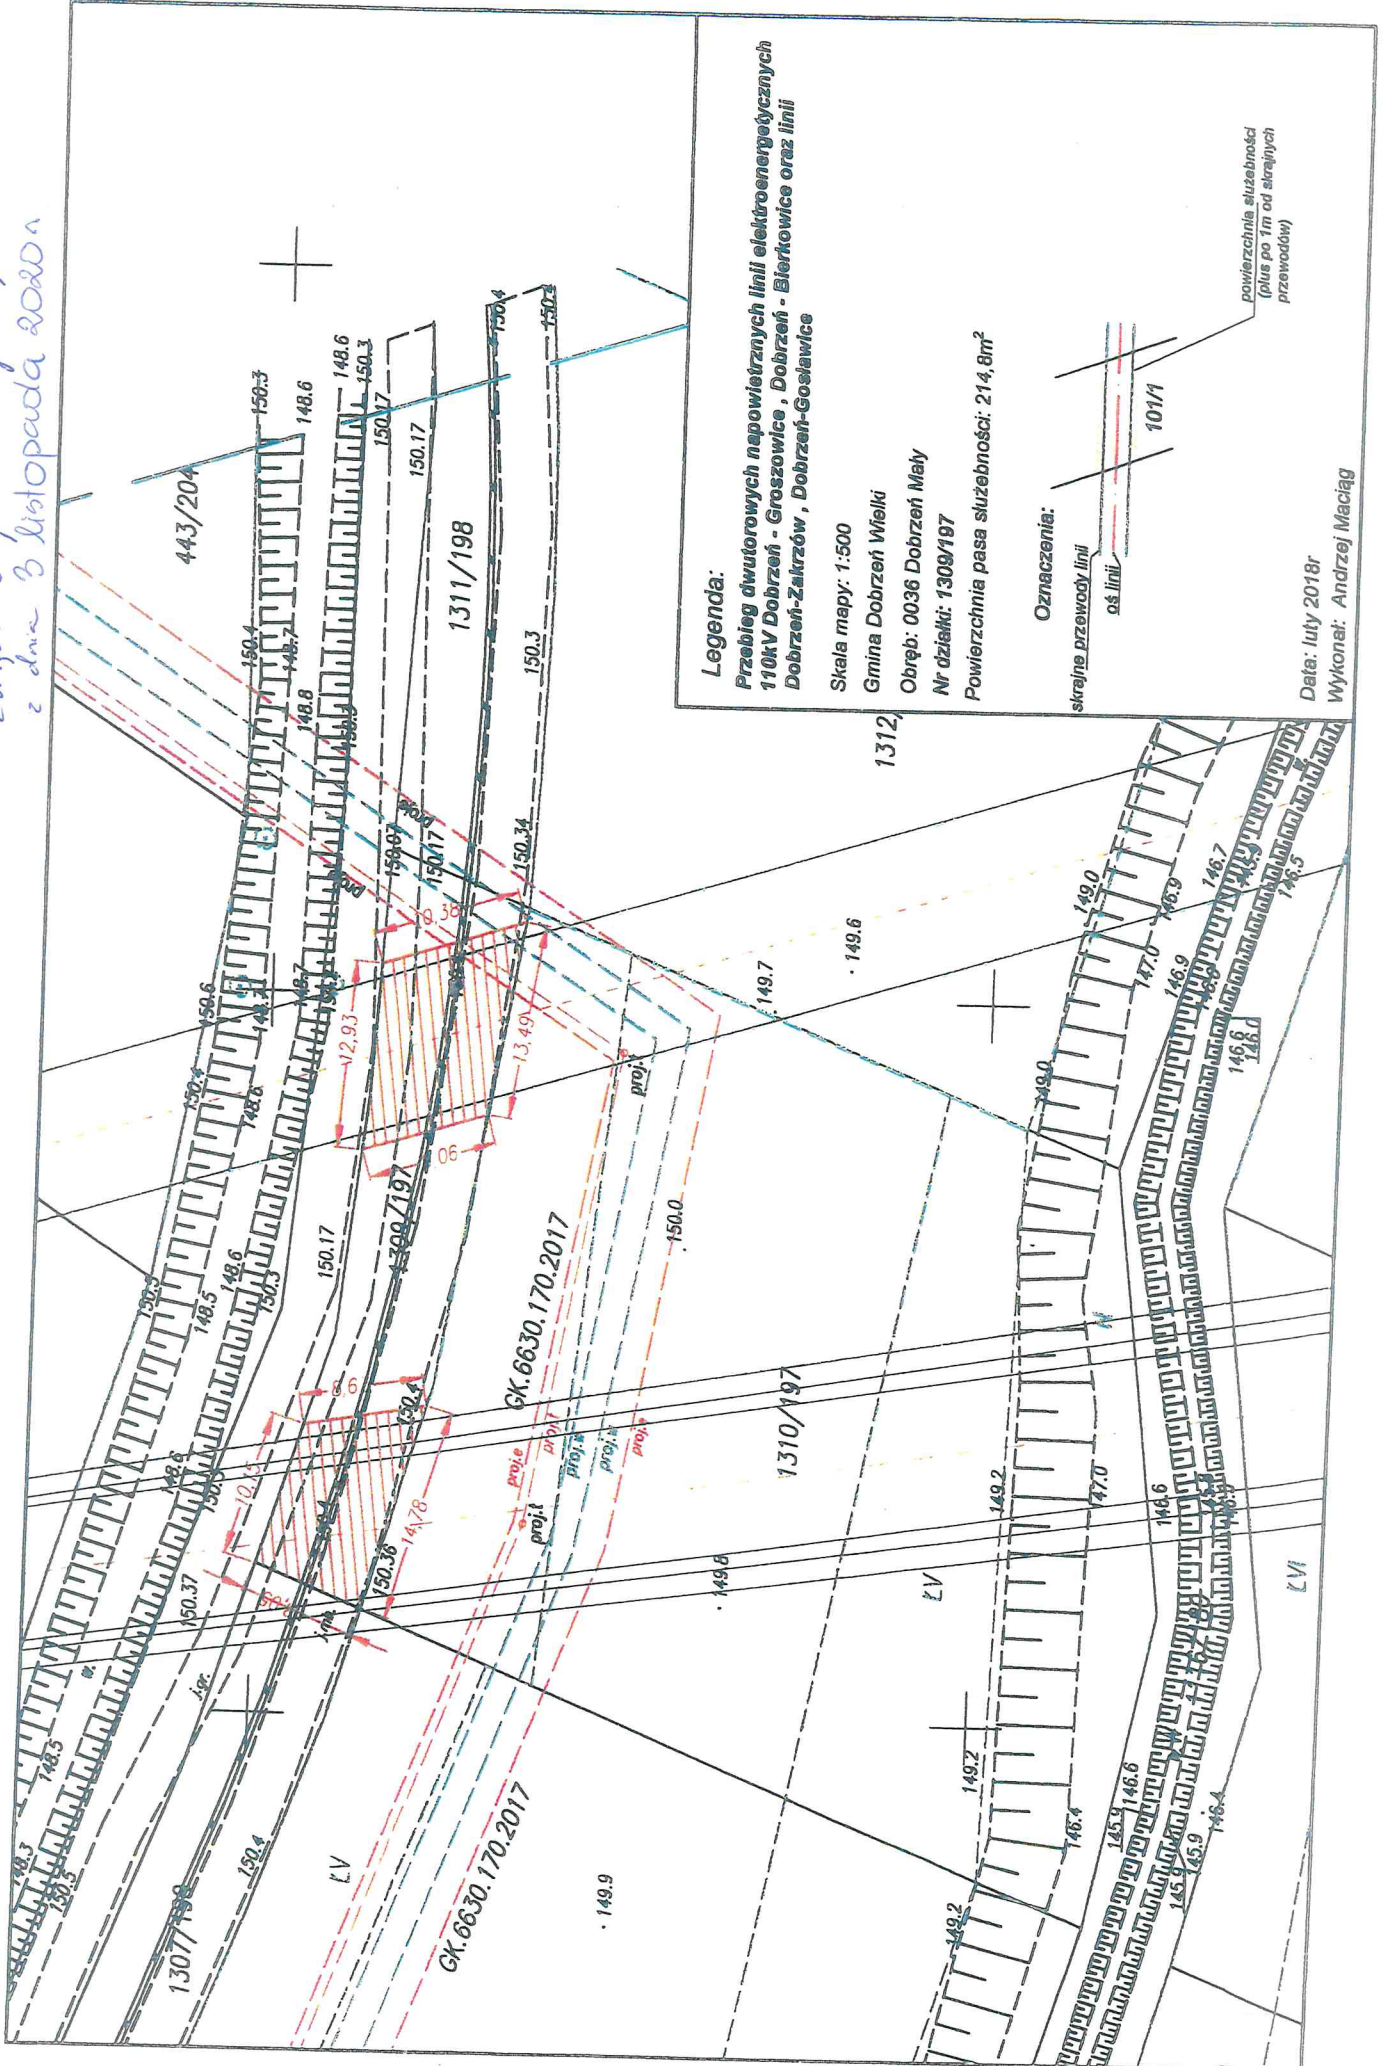

**Legenda:**

Przebieg dwutorowych napowietrznych linii elektroenergetycznych  
110kV Dobrzeń - Groszowice, Dobrzeń - Bierkowice oraz linii  
Dobrzeń-Zakrzów, Dobrzeń-Gosławice

Skala mapy: 1:500

Gmina Dobrzeń Wielki

Obręb: 0036 Dobrzeń Mały

Nr działki: 1309/197

Powierzchnia pasa służebności: 214,8m<sup>2</sup>

**Oznaczenia:**

skrajne przewody linii

oś linii

101/1

powierzchnia służebności  
(plus po 1m od skrajnych  
przewodów)

Data: luty 2018r

Wykonał: Andrzej Maciąg