



Załącznik nr 1  
do uchwały nr 3664/2020  
Zarządu Województwa Śląskiego  
z dnia 3 listopada 2020r.

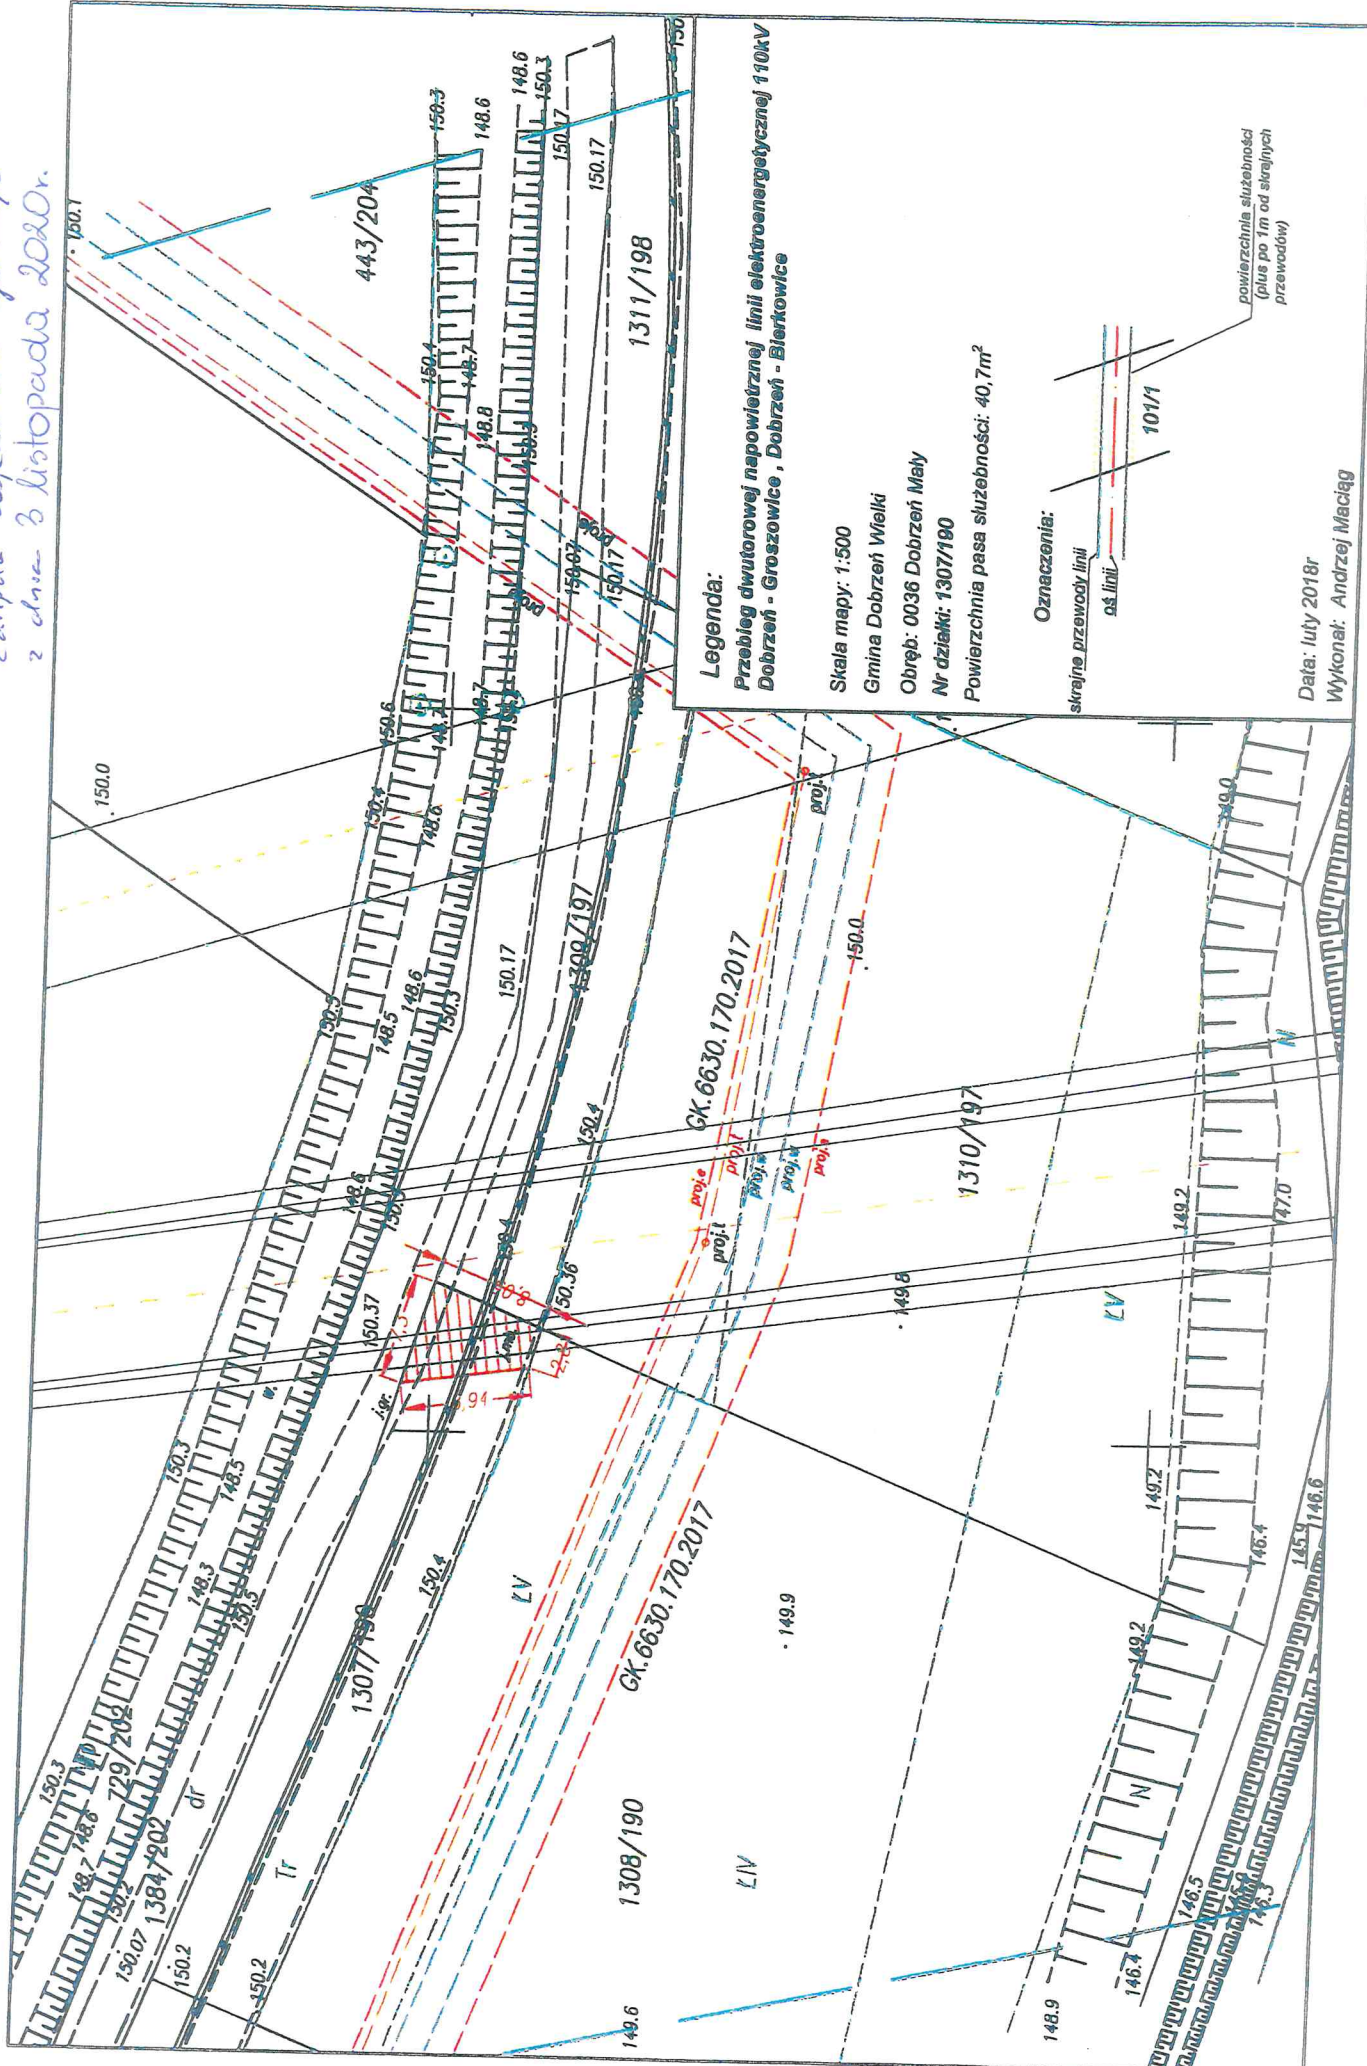

**Legenda:**

Przebieg dwutorowej napowietrznej linii elektroenergetycznej 110kV  
Dobrzeń - Groszowice, Dobrzeń - Bierkowiec

Skala mapy: 1:500  
Gmina Dobrzeń Wielki  
Obręb: 0036 Dobrzeń Mały  
Nr działki: 1307/190  
Powierzchnia pasa służebności: 40,7m<sup>2</sup>

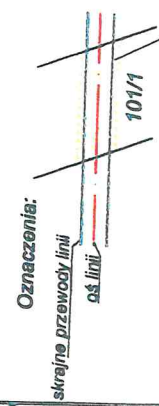

Data: luty 2018r  
Wykonał: Andrzej Maciąg