

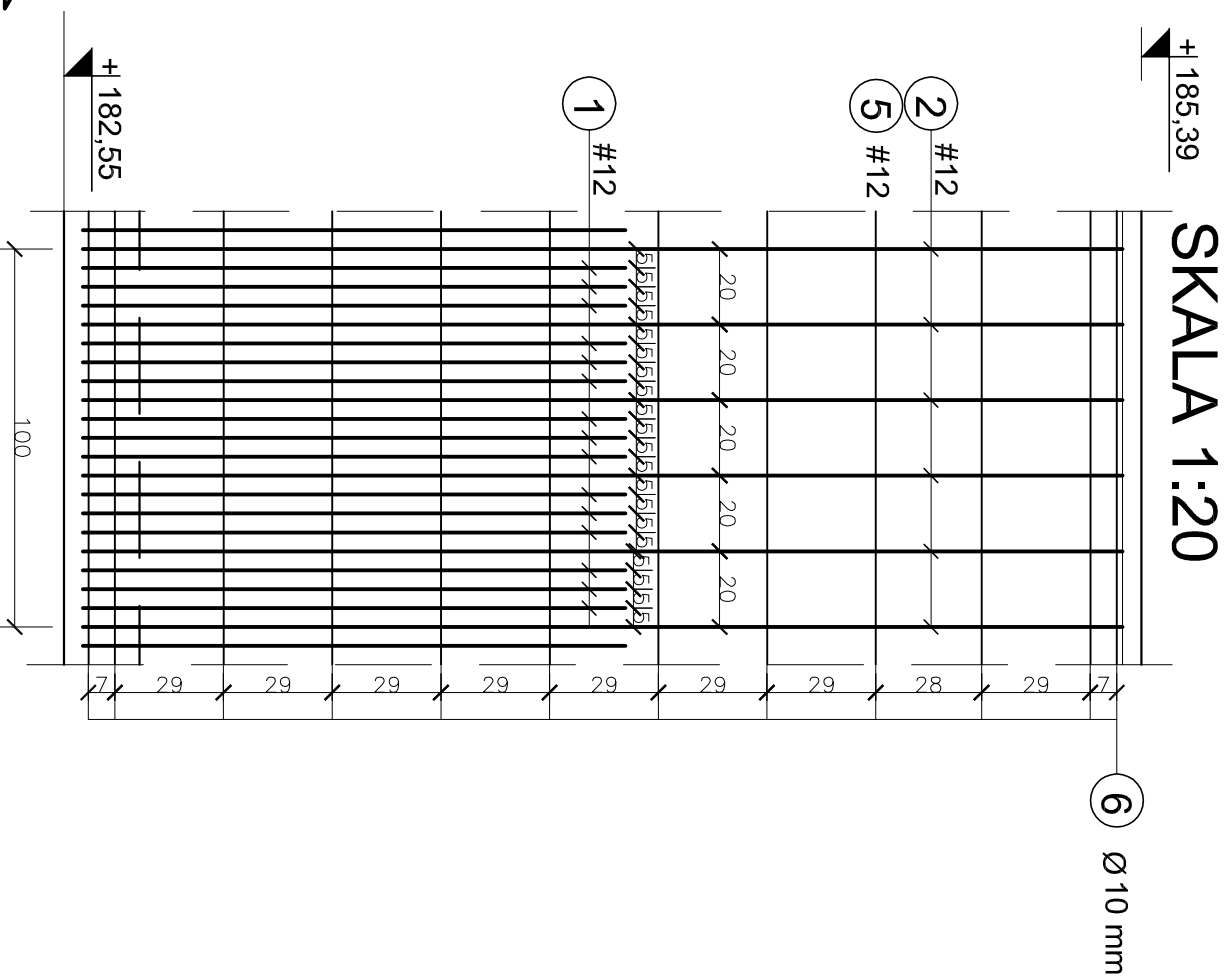


MUREK NR 1 PRZEKRÓJ B-B

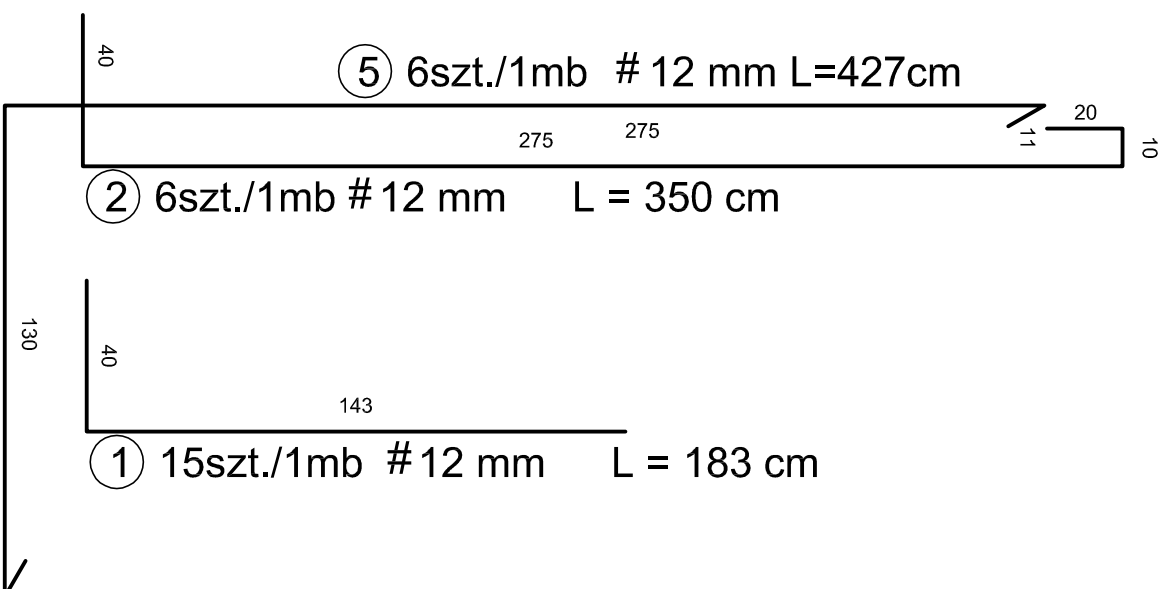

MUREK NR 1 WIDOK 1mb

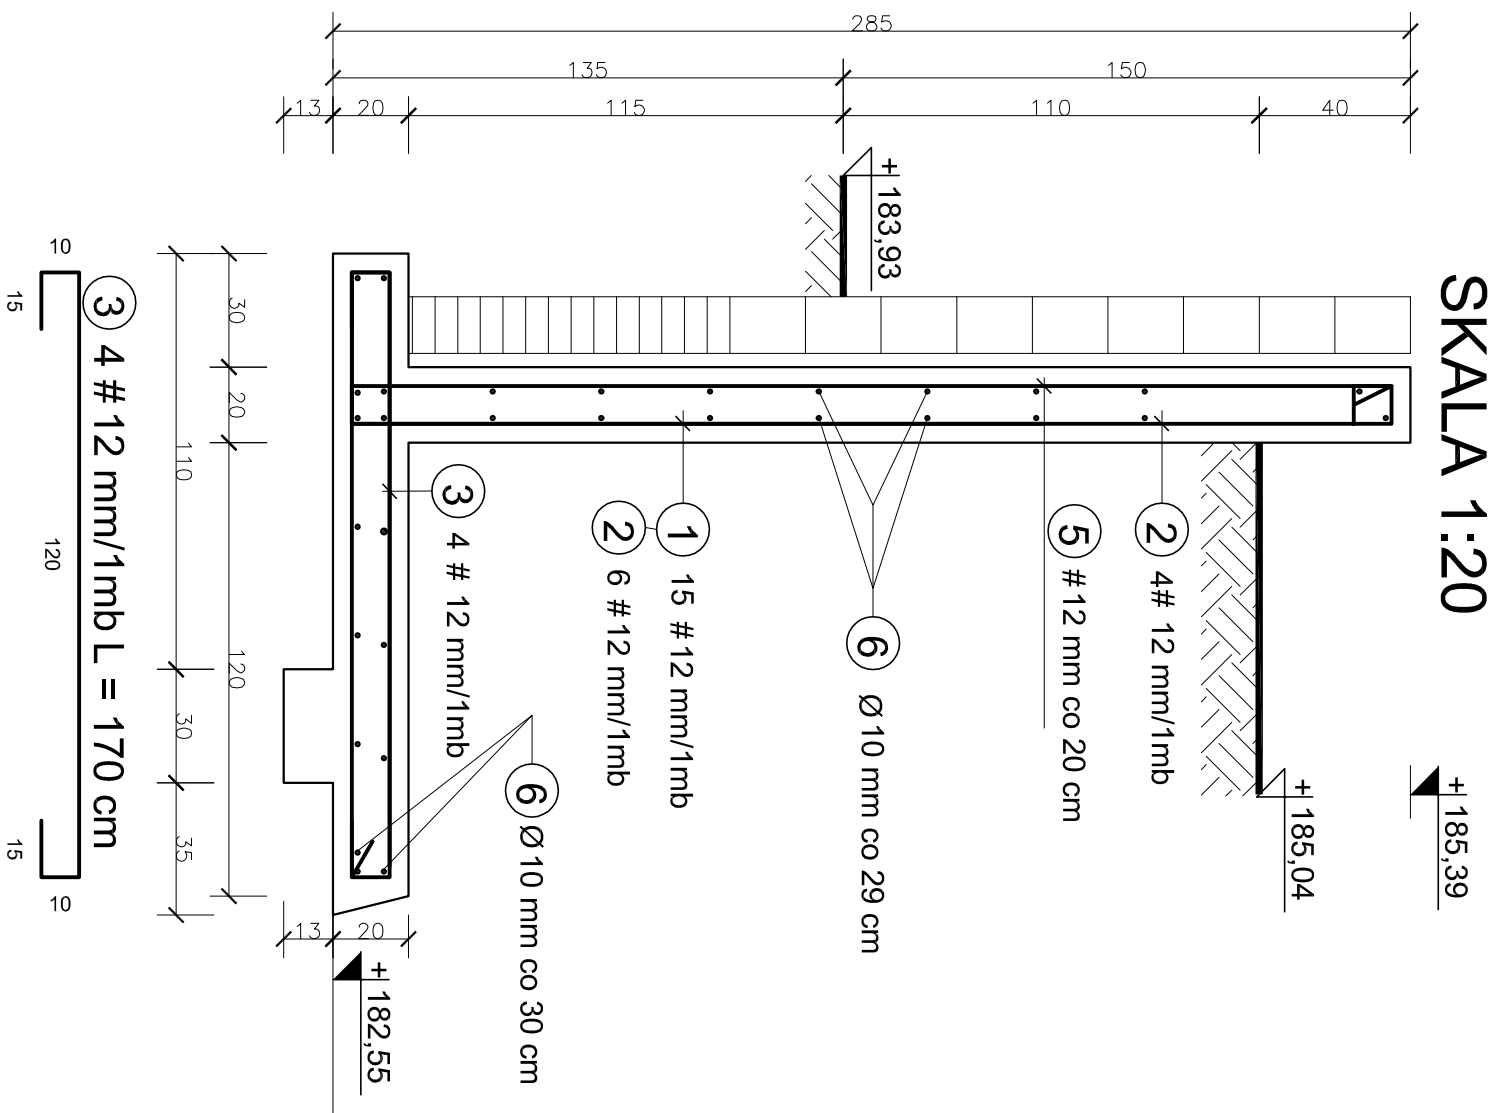