



SCHODY NR 2 RZUT SKALA 1:50

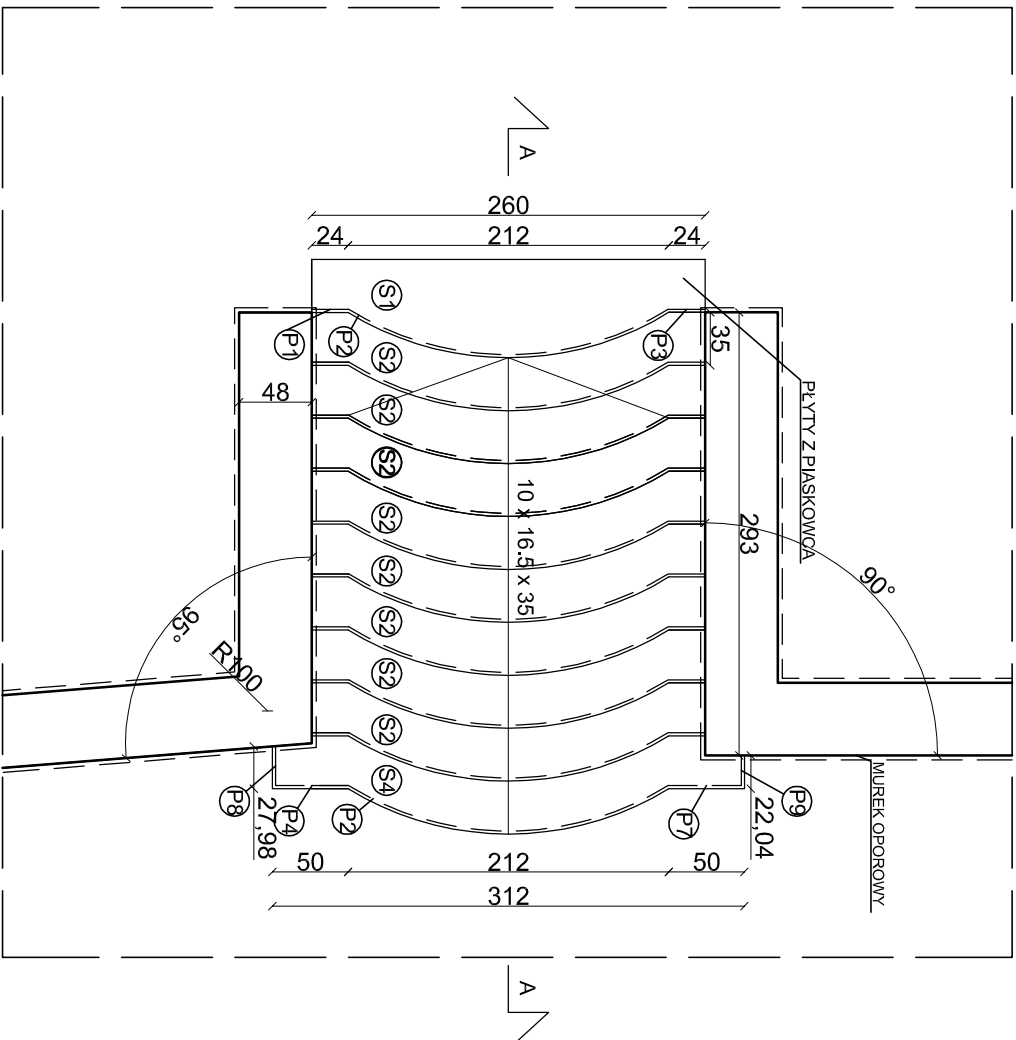


SCHODY NR 2 WIDOK SKALA 1:50

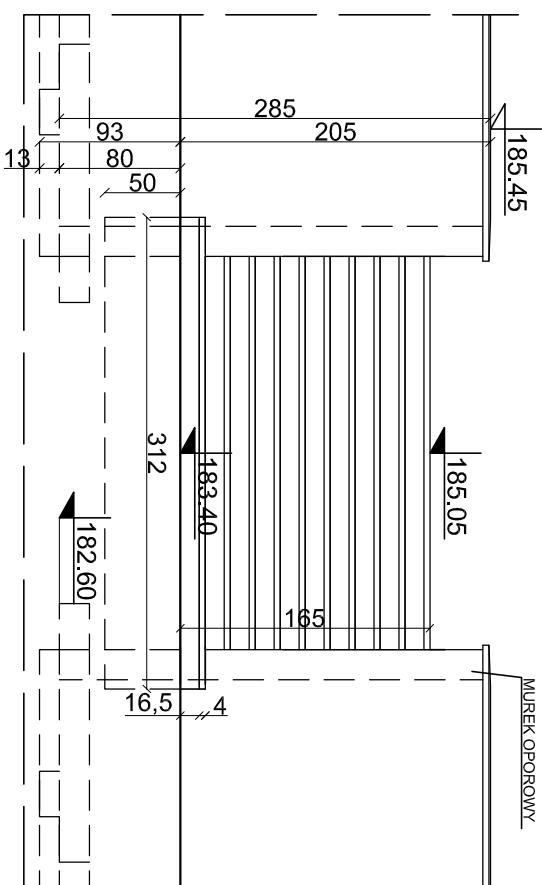


SCHODY NR 2 PRZEKRÓJ A-A SKALA 1:50

KOSTKA GRANITOWA	9 x 11 CM	PLYTY Z PIAKOWCA	4CM	ODSIEWKI Z PRZEMIAŁU JASNYCH SKAŁ	
MIAŁ KAMIENNY	5CM	KLEJ	1CM		
TEJUCZEN STABILIZOWANY Ø0-31.5MM	1.5CM	PLYTA ŻELBETOWA	15CM		
GRUNT STABILIZOWANY CEMENTEM		BETON B20			
f _{km} 2.5MPa	28CM	POSPÓŁKA STABILIZOWANA	1.5CM		
				KLINIEC 0-35MM	5CM
				PIACH GRUBY	10CM
					10CM

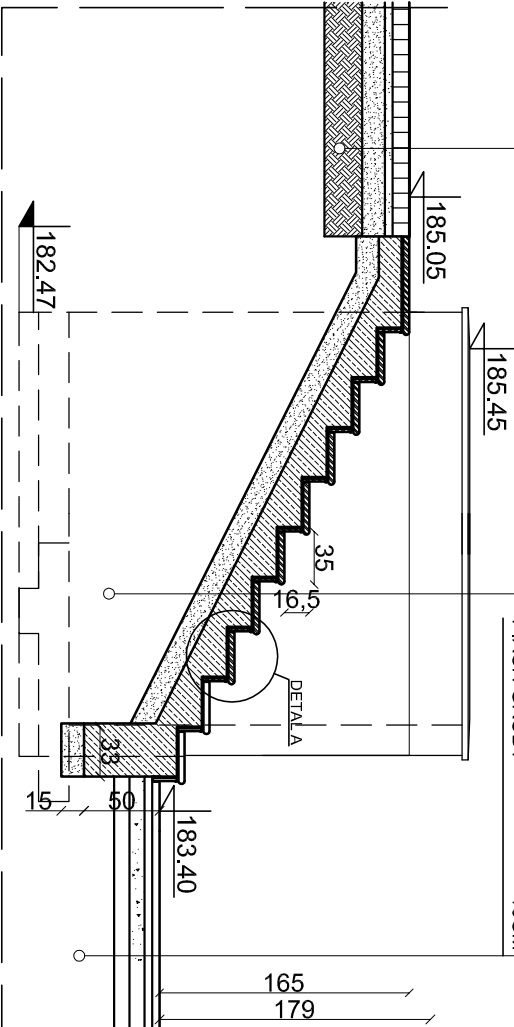

DETAIL A 1:10

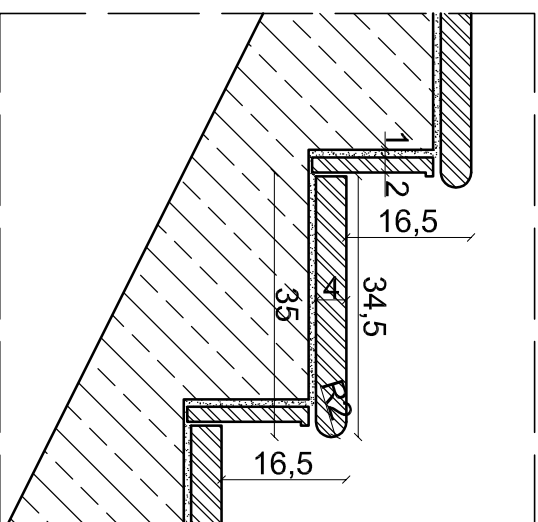

OBIEKT :		MOSZNA ZAMEK-REGIONALNYM OŚRODKIEM TURYSTYKI REKREACYJNEJ I KULTUROWEJ	
ADRES :		47-570 ŻELIŃKA, MOSZNA UL. ZAMKOWA 1	
INWESTOR :		DZ. NR 307/1, 307/2, 306/2, 298/2, 320, 321/2; K.M.4; OBRĘB: MOSZNA CENTRUM TERAPII NERWIC MOSZNA ZAMEK	
jednostka projektowa - konsorcjum			
BIURO INŻYNIERSKIE spz o.o		Pracownia Projektowo Konsultatorska PROKON	
ul. Dąmbskiego 40, 45-819, O.P.O.L.E tel. 0 77 451 55 31, fax. 0 77 45 15 532 kom. 0602 02 77 90, bioproje@onet.pl		ul. Kasztanowa 15, 46-053 SUCHY BÓR tel. fax. 0 77 42 19 76 44, kom. 060 19 27 10 06 aleksandra.boguska@interia.pl	
FAZA PROJEKTU :		branża	
PROJEKT WYKONAWCZY		ARCHITECTURA	
TEMAT:		data opr. 11.2010	
NAZWA RYSUNKU:		rewizja: 0	
Inię i nazwisko		nr rysunku	
GŁ. PROJEKTANT : PROJEKTANT : SPRAWUJĄCY KONSULTATOR SPRAWUJĄCY		nr rysunku	
mgr inż. arch. Margareta Jarczeńska mgr inż. arch. Kamila Smolczyńska mgr inż. arch. Maria Micalik mgr inż. Tomasz Dobras mgr inż. Tomasz Wojaś		04/02/DJOA 151/78/Wwm 558/94/UW 84/83/UW	
podpis		skala	
.		1:50	