


PRZĘŚŁO OGRODZENIA PRZEKRÓJ SKALA 1:10

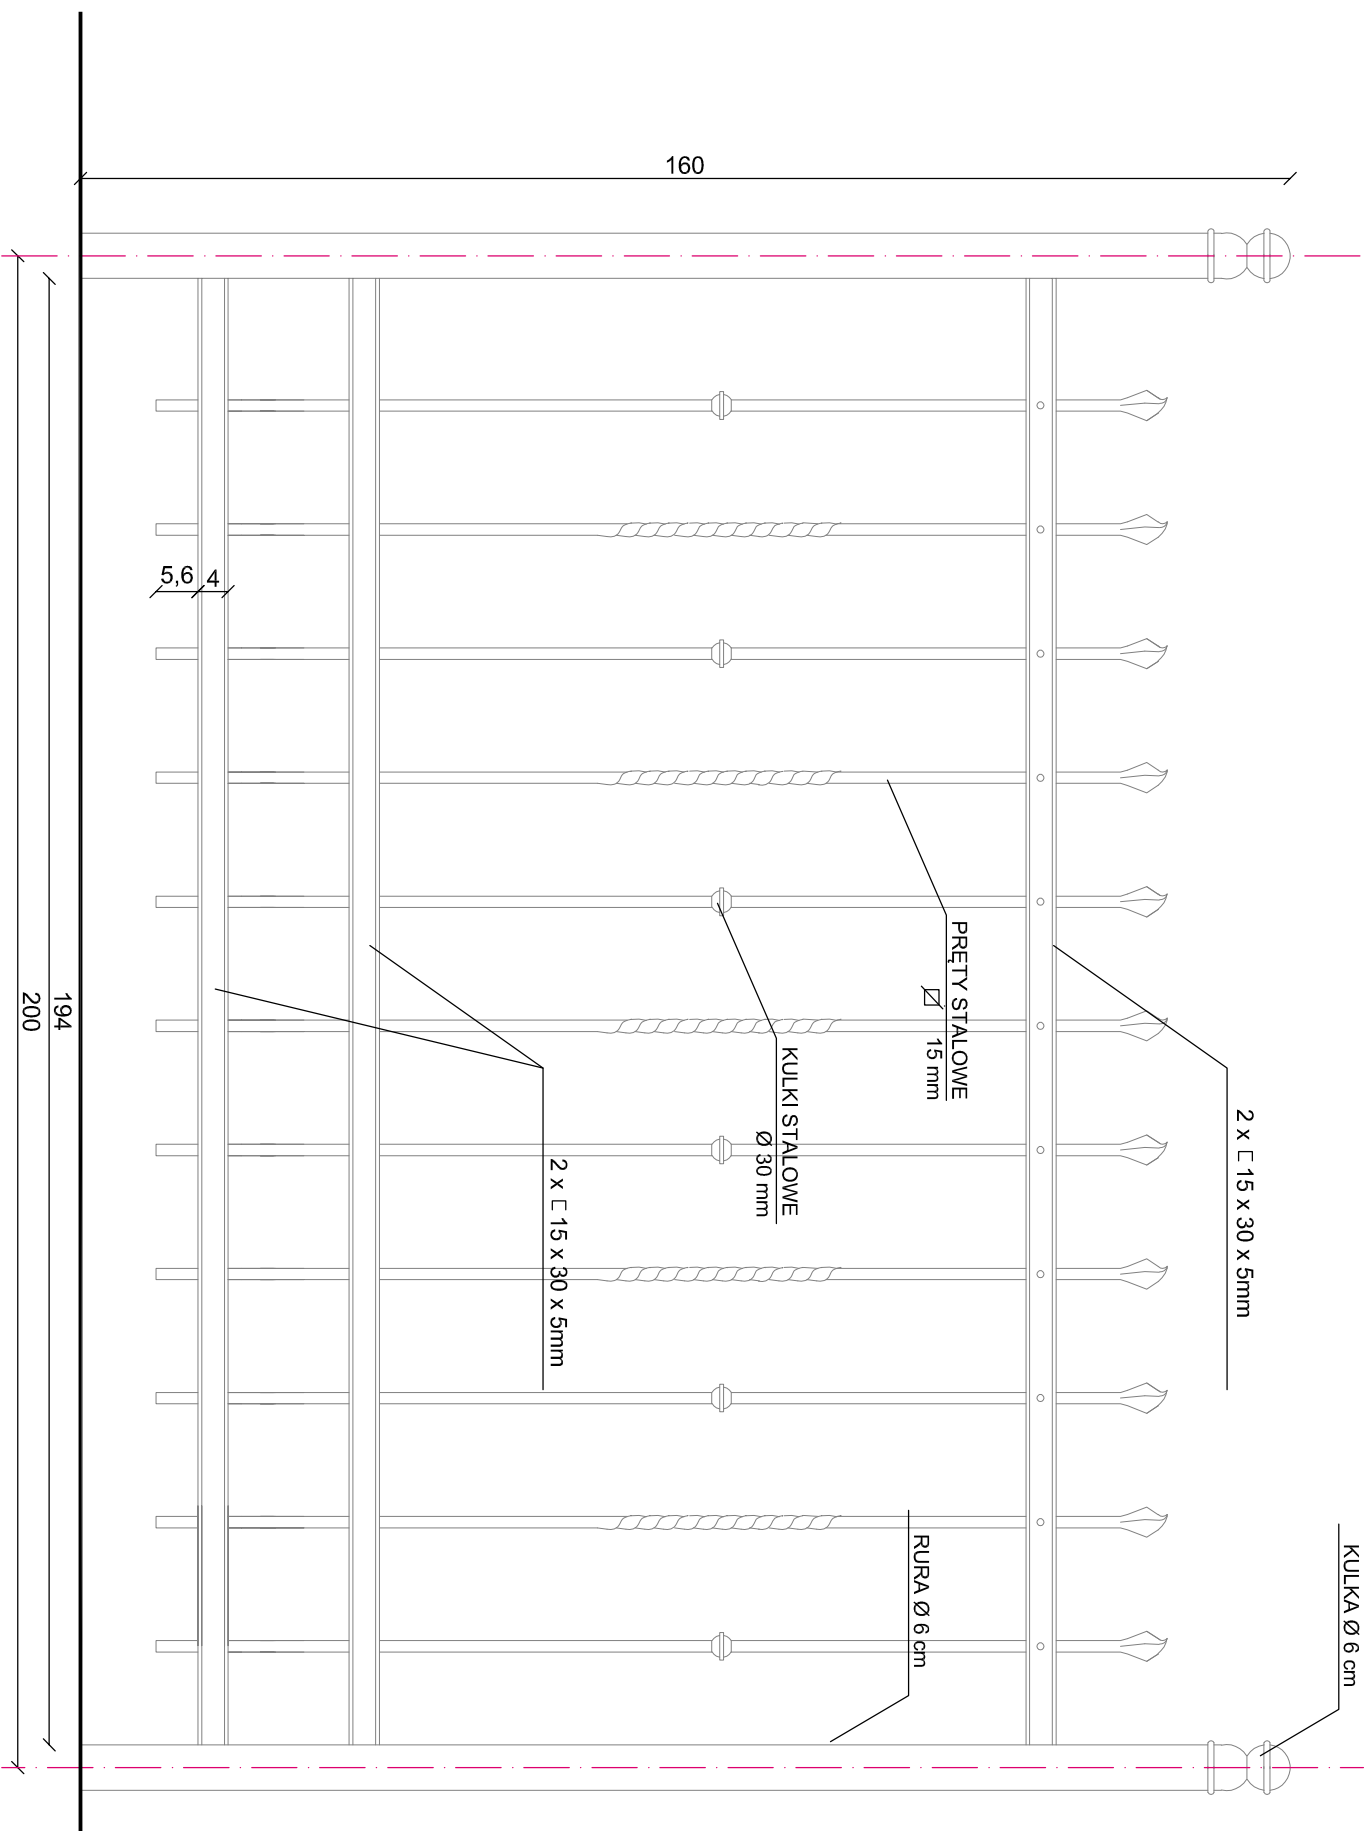

PRZĘŚŁO OGRODZENIA WIDOK SKALA 1:10

UWAGI:

-Przesło kotwić w murze betonowym w trakcie wylwania murku oporowego

- Elementy ogrodzenia spawać, spawy zeszlifować

-Czarność malować w kolorze grafitowym RAL 7010

BIURO PROJEKTOWE		SIENIEŻBA, PRAWO: UL. SPYCHALSKIEGO 13 45-706 OPOLÉ biuro@sepuprojekt.pl	
EMELINA GROT			
Faza INWESTycji		PROJEKT BUDOWIANY ZAMIEJNY	
Nazwa inwestycji			
„Przebudowa zomki na cele hotelowo–gastroonomiczne, przebudowa budynku bylej przedsiębiorstwi na cele centrum informacji turystycznej, zagospodarowanie terenu– urządzenie terenów rekreacyjnych i sportowych wraz z budową sieci, renowacja olei lipowej, przebudowa fontanny i budowa hangaru w ramach programu „Mozna Zamek– Regionalnym Ośrodkiem Turystyki Rekreacyjnej i Kulturowej” w Mosznej przy ul. Zamkowej 1”, dz. nr ew. gruntuw 307/1, 307/2, 306/2, 298/2, 320, 321/2, kategorie(–e) obiektu (–ów), XI.			
Projekt wykonany na potrzeby zozdania pn:			
„Wykonanie ogzodzenia na terenie kompleksu palicowo–parkowego w ramach realizacji projektu pn. „Sięsk bez granic III– zomki i police” w ramach Programu Interreg V–A Republika Czeska– Polska 2014–2020 Przekraczający granice”.			
AdRES INWESTycji		UL. ZAMKOWA 1, MOSZNA GMINA STRZELCZAK dz.nr 306/2, 307/2 KM. 4;	
INWESTOR:		WOJEWÓDZTWO OPOLSKIE UL. PIASTOWSKA 14, 45–082 OPOLÉ	
PROJEKTANT:		mgr inż. arch. Emelina Grot upr. nr 09 /OPOK/2011	
Opisowanie:		inż. arch. Weronika Brozyna	
NAZWA RYS.		STUPKI SEPARACYJNE	
SKALA:		1:100	
BRANŻA:		ARCH.	
		DATA: 01.08.2021 r.	
		NR RYS.: A–7	