
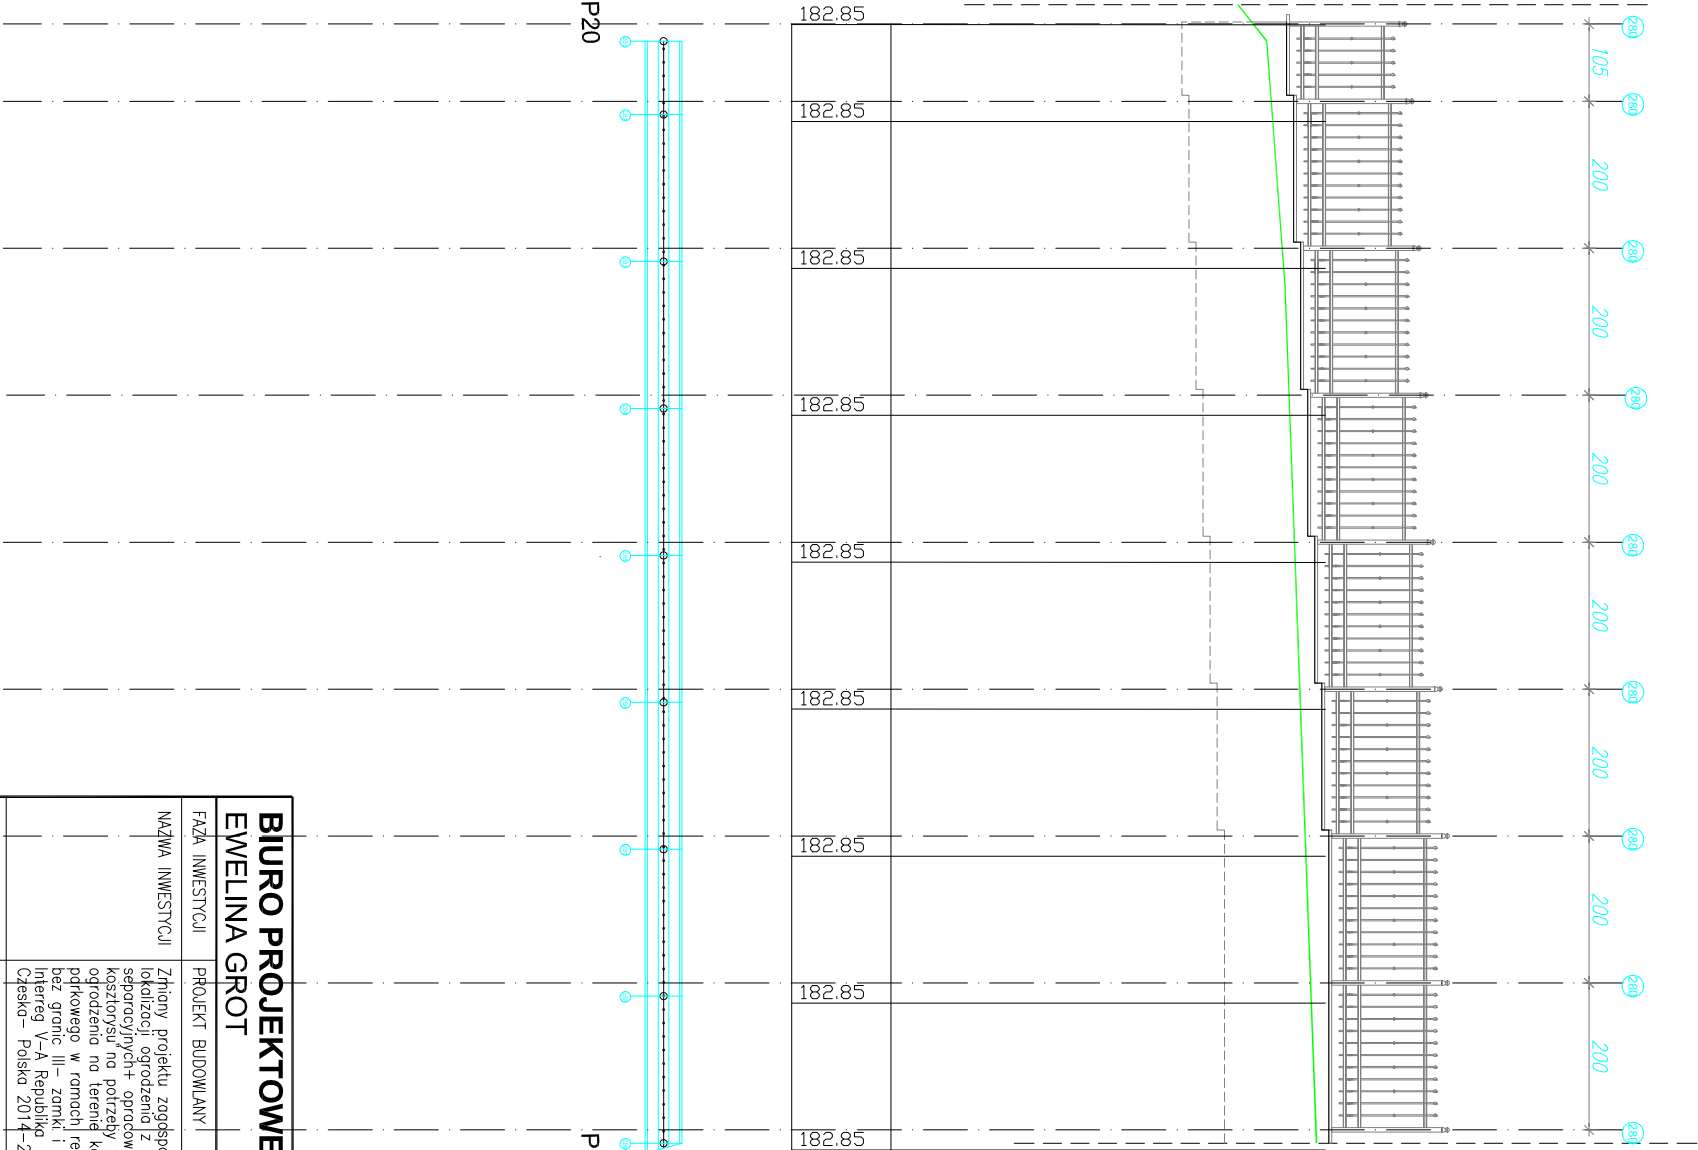


POZIOM PORÓWNAWCZY 1177.00 m n.p.m.

RZĘDNA TERENU

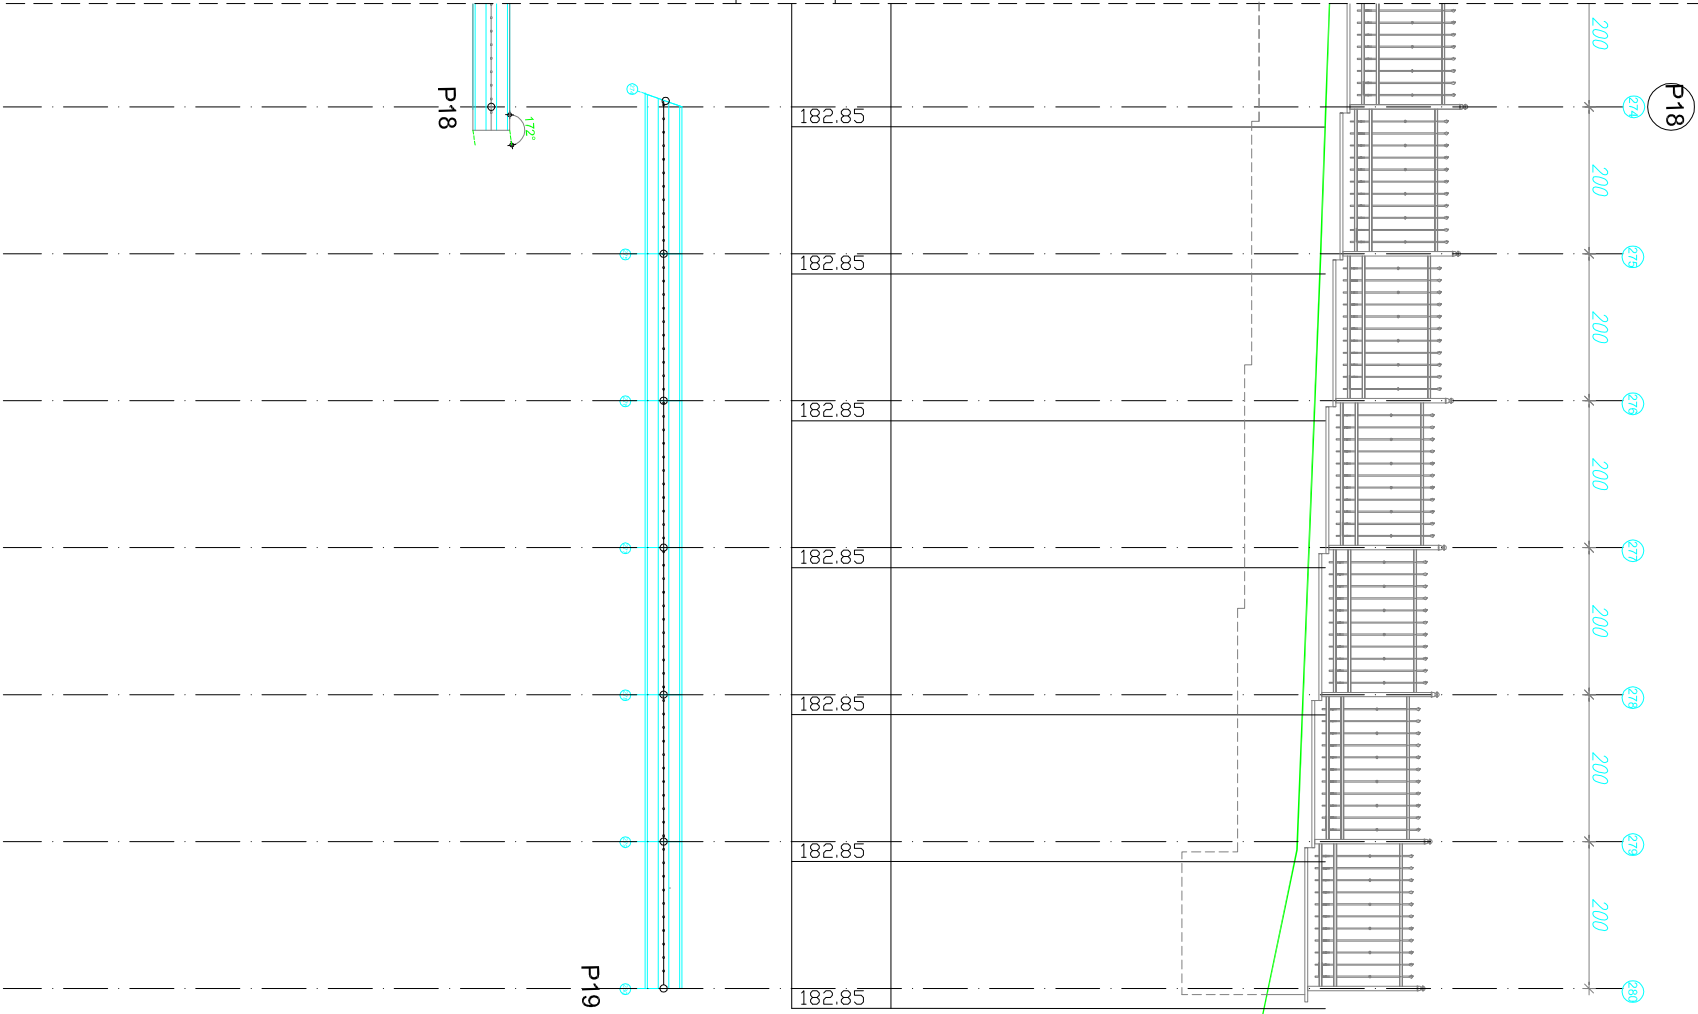

BIURO PROJEKTOWE				SIEDZIBA FIRMY: UL. SPYCHAŁSKIEGO 13 45-706 OPOLE biuro@ekuprojekt.pl	
EWELEINA GROT					
FAZA INWESTYCJI		PROJEKT BUDOWLANY			
NAZWA INWESTYCJI		Zmiany projektu zagospodarowania w zakresie lokalizacji, ogrodzenia z przęseł oraz słupków separacyjnych+ oprowadzenie przedmiotu i kształtów na potrzeby zadania pn. „Wykonanie ogrodzenia na terenie kompleksu podcowno-półkownego w ramach realizacji projektu pn. „Śląsk bez granic III – zamki i potace” w ramach Programu Interreg V-A Republika Czesko- Polska 2014 –2020 Przekraczamy granice”			
ADRES INWESTYCJI		UL. ZAMKOWA 1, MOSZNA GMINA STRZELCZAKI dz.nr 306/2, 307/2 KM. 4;			
INWESTOR:		WOJEWÓDZTWO OPOLSKIE UL. PIASTOWSKA 14, 45–082 OPOLE			
PROJEKTANT:		mgr inż. arch. Ewelina Grot architektura			
Opracowanie:		inż. arch. Weronika Brożyna			
NAZWA RYS.		OGRODZENIE – WIDOK			
SKALA:		1:100		DATA:	
BRANŻA:		ARCH.		NR RYS.:	
				A-5	
				01.08.2021 r.	