


KRZYWA POWIERZCHNI ZALEWU ZBIORNIKA TURAWA

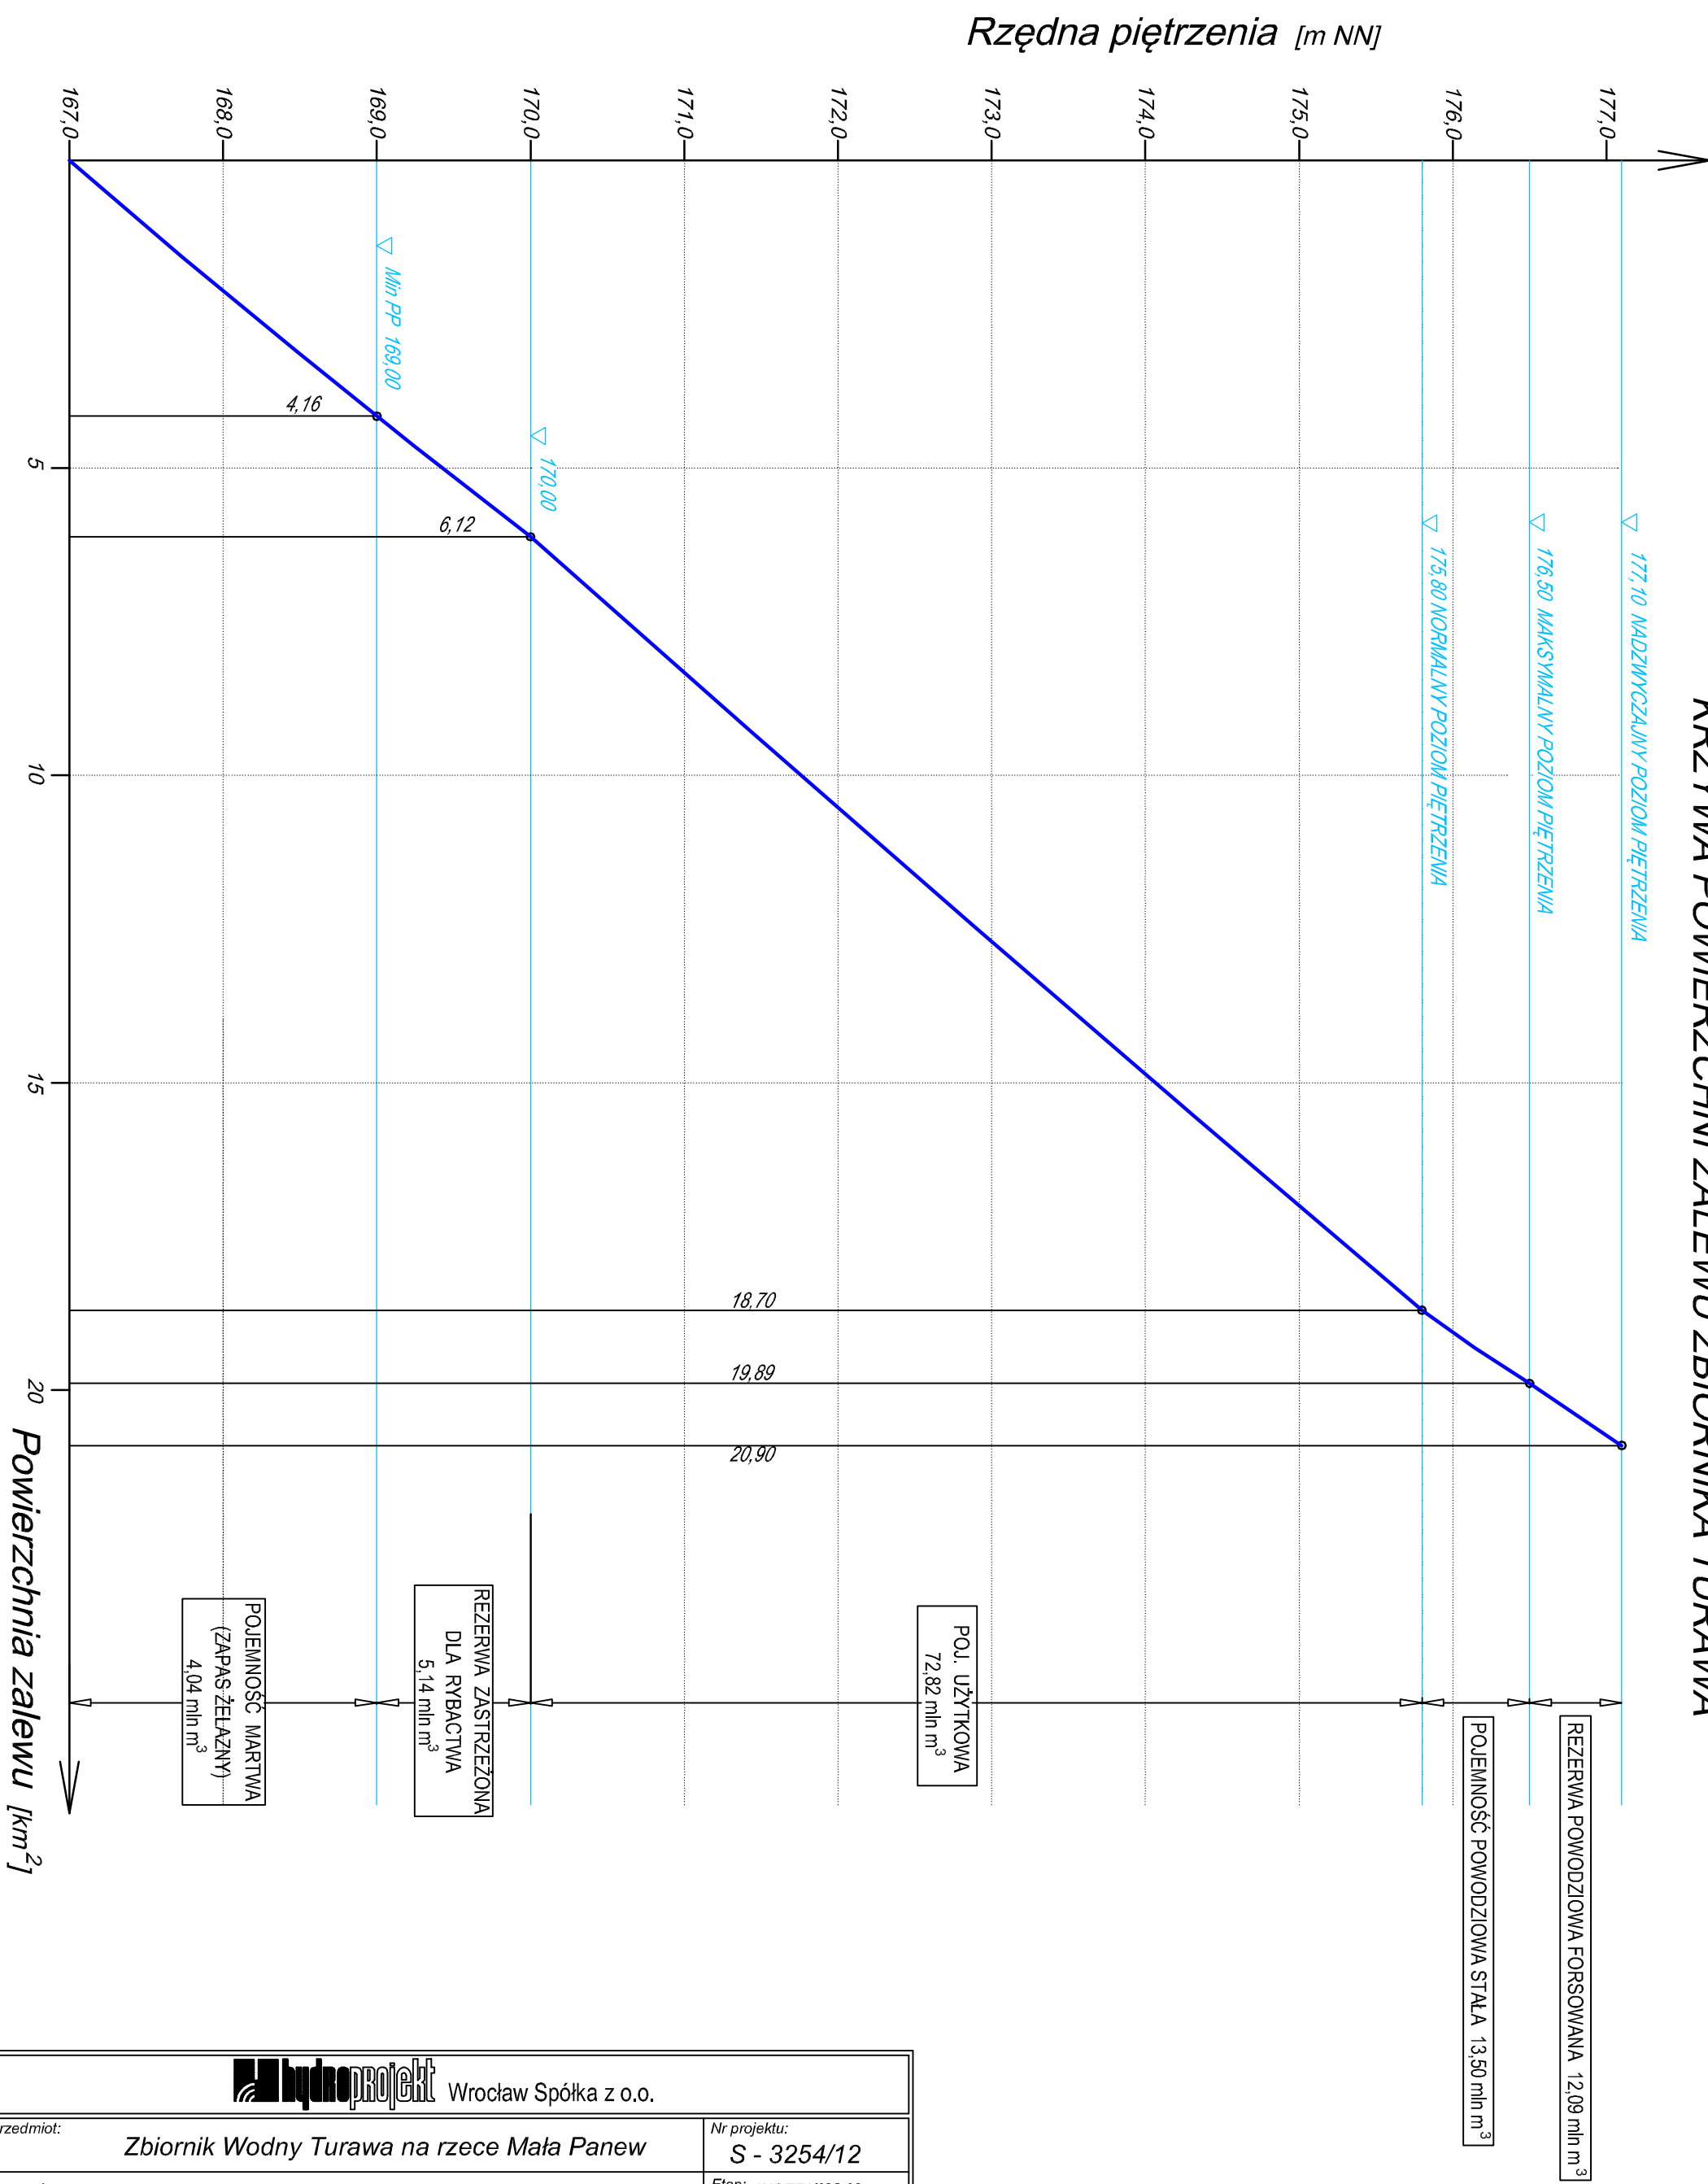

hydprojekt Wrocław Spółka z o.o.		
Przedmiot: Zbiornik Wodny Turawa na rzece Mała Panew		Nr projektu: S - 3254/12
Rysunek: Krzywa powierzchni zalewu zbiornika Turawa		Etap: INSTRUKCJA GOSPODAROWANIA WODĄ
Data: 2012 r.	Projektant: mgr inż. Daniel Mynarski	Podpis: 1 : 200
Data: 2012 r.	Asystent Projektanta: techn. Bożena Szulgan	Nr rys.: 13
Data: 2012 r.	Główny Projektant : mgr inż. Jan Urbanowicz	Podpis:
<small>Rozwiązania zawarte w niniejszym opracowaniu stanowią wyłączną własność "HYDROPROJEKTU WROCŁAW" Sp. z o.o. i mogą być stosowane, powielane oraz udostępniane osobom trzecim jedynie na podstawie pisemnego zezwolenia Zarządu Spółki, z zastrzeżeniem wszelkich skutków prawnych</small>		