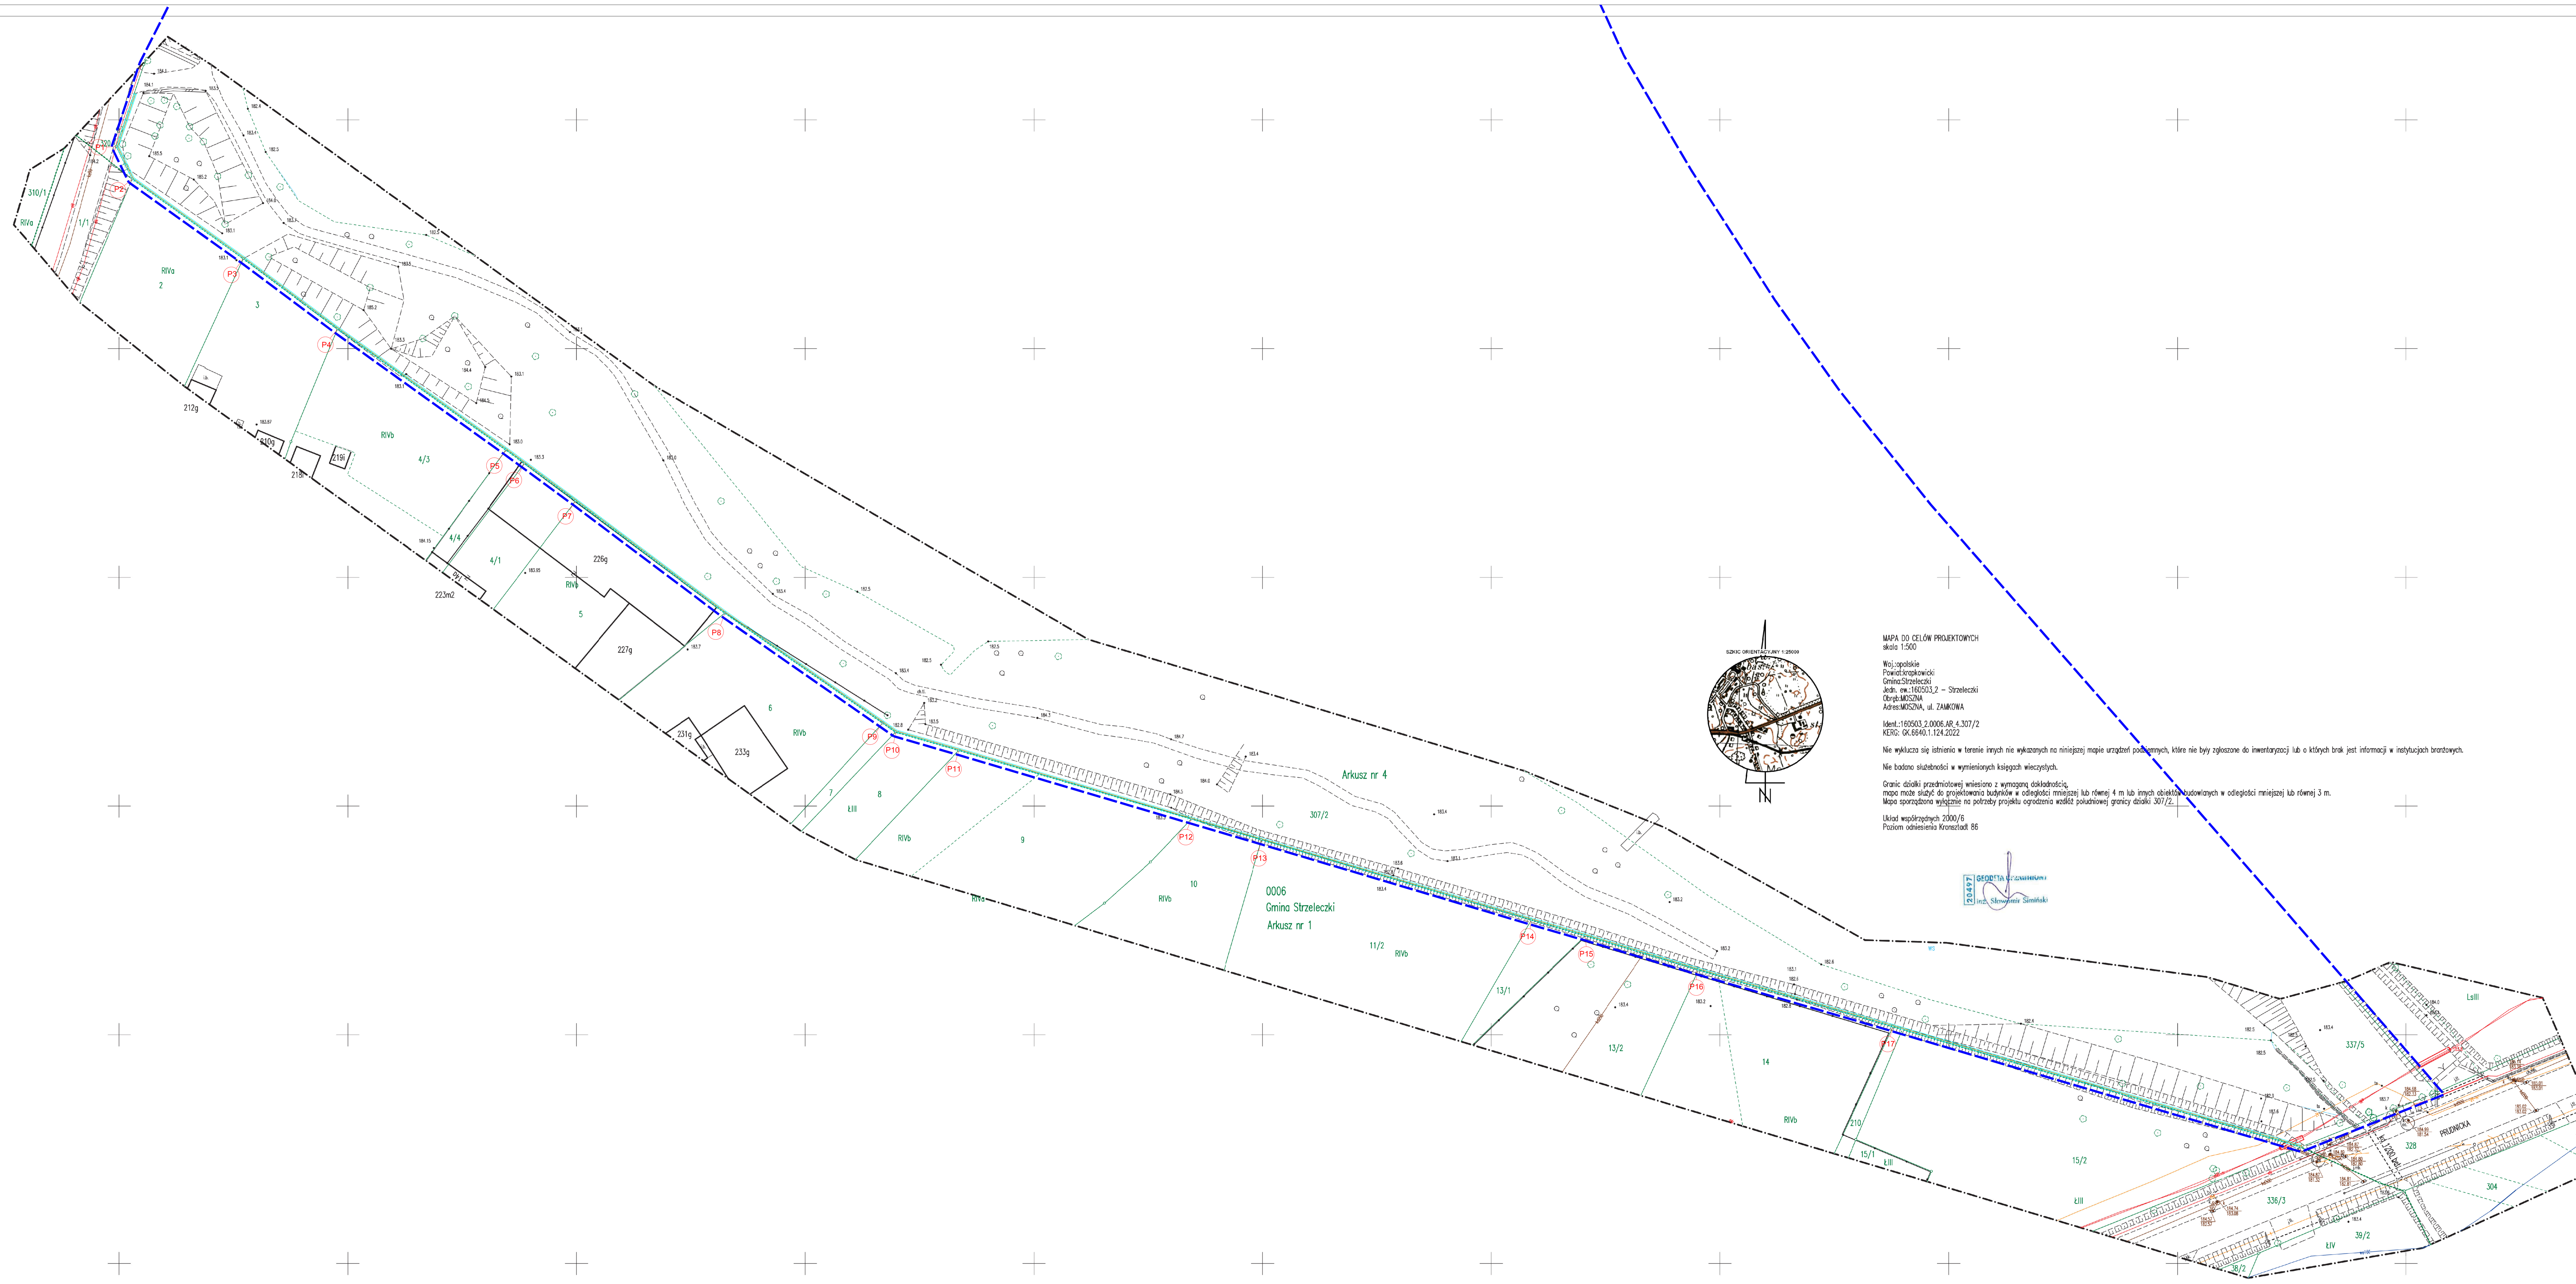

MAPA DO CELÓW PROJEKTOWYCH
skala 1:500

Woj.:opolskie
Powiat:krapkowicki
Gmina:Strzeleczki
Jedn. ew.:160503_2 – Strzeleczki
Obręb:MOSZNA
Adres:MOSZNA, ul. ZAMKOWA

Ident.:160503_2.0006.AR_4.307/2
KERG: GK.6640.1.124.2022

Nie wyklucza się istnienia w terenie innych nie wykazanych na niniejszej mapie urządzeń podziemnych, które nie były zgłoszone do inwentaryzacji lub o których brak jest informacji w instytucjach branżowych.

Nie badano służebności w wymienionych księgach wieczystych.

Granic działki przedmiotowej wniesiono z wymaganą dokładnością,
mapa może służyć do projektowania budynków w odległości mniejszej lub równej 4 m lub innych obiektów budowlanych w odległości mniejszej lub równej 3 m.
Mapa sporządzona wyłącznie na potrzeby projektu ogrodzenia wzdłóż południowej granicy działki 307/2.

Układ współrzędnych 2000/6
Poziom odniesienia Kronsztadt 86

20497 GEODETA UPRAWNIONY inż. Sławomir Simiński

LEGENDA:

- GRANICA TERENU DZ. NR 307/2
- PROJEKTOWANE OGRODZENIE
- P1 – P18 PUNKTY ZMIANY KĄTA LINII OGRODZENIA

BIURO PROJEKTOWE
EWELINA GROT

SIEDZIBA FIRMY:
UL. SPYCHALSKIEGO 13
45-706 OPOLE
biuro@epuprojekt.pl

FAZA INWESTYCJI	PROJEKT BUDOWLANY ZAMIENNY

NAZWA INWESTYCJI
„Przebudowa zamku na cele hotelowo- gastronomiczne, przebudowa budynku byłej przepompowni na cele centrum informacji turystycznej, zagospodarowanie terenu- urządzenie terenów rekreacyjnych i sportowych wraz z budową sieci, renowacją alei lipowej, przebudowa fontanny i budowa hangaru w ramach programu „Moszna Zamek- Regionalnym Ośrodkiem Turystyki Rekreacyjnej i Kulturowej w Mosznej przy ul. Zamkowej 1", dz. nr
ew. gruntów 307/1, 307/2, 306/2, 298/2, 320, 321/2, kategoria(-e) obiektu (-ów): XVI.
Projekt wykonany na potrzeby zadania pn.:
„Wykonanie ogrodzenia na terenie kompleksu pałacowo- parkowego w ramach realizacji projektu pn. „Śląsk bez granic III- zamki i pałace" w ramach Programu Interreg V-A Republika Czeska- Polska 2014-2020 Przekraczamy granice".

ADRES INWESTYCJI	UL. ZAMKOWA 1, MOSZNA GMINA STRZELECZKI dz.nr 306/2, 307/2 KM. 4;		
INWESTOR:	WOJEWÓDZTWO OPOLSKIE UL. PIASTOWSKA 14, 45-082 OPOLE		
PROJEKTANT: architektura	mgr inż. arch. Ewelina Grot upr. nr 09/OPOKK/2011		
Opracowanie:	inż. arch. Weronika Brożyna		
NAZWA RYS.	SŁUPKI SEPARACYJNE		
SKALA:	1:100	DATA:	01.08.2021 r.
BRANŻA:	ARCH.	NR RYS.:	PZT-1