



# ZBIORNIK WODNY TURAWA BUDOWLA ZRZUTOWA

## PRZEKRÓJ PODŁUŻNY PRZEZ PRZELEW WIEŻOWY I UPUST DENNY

1 : 200

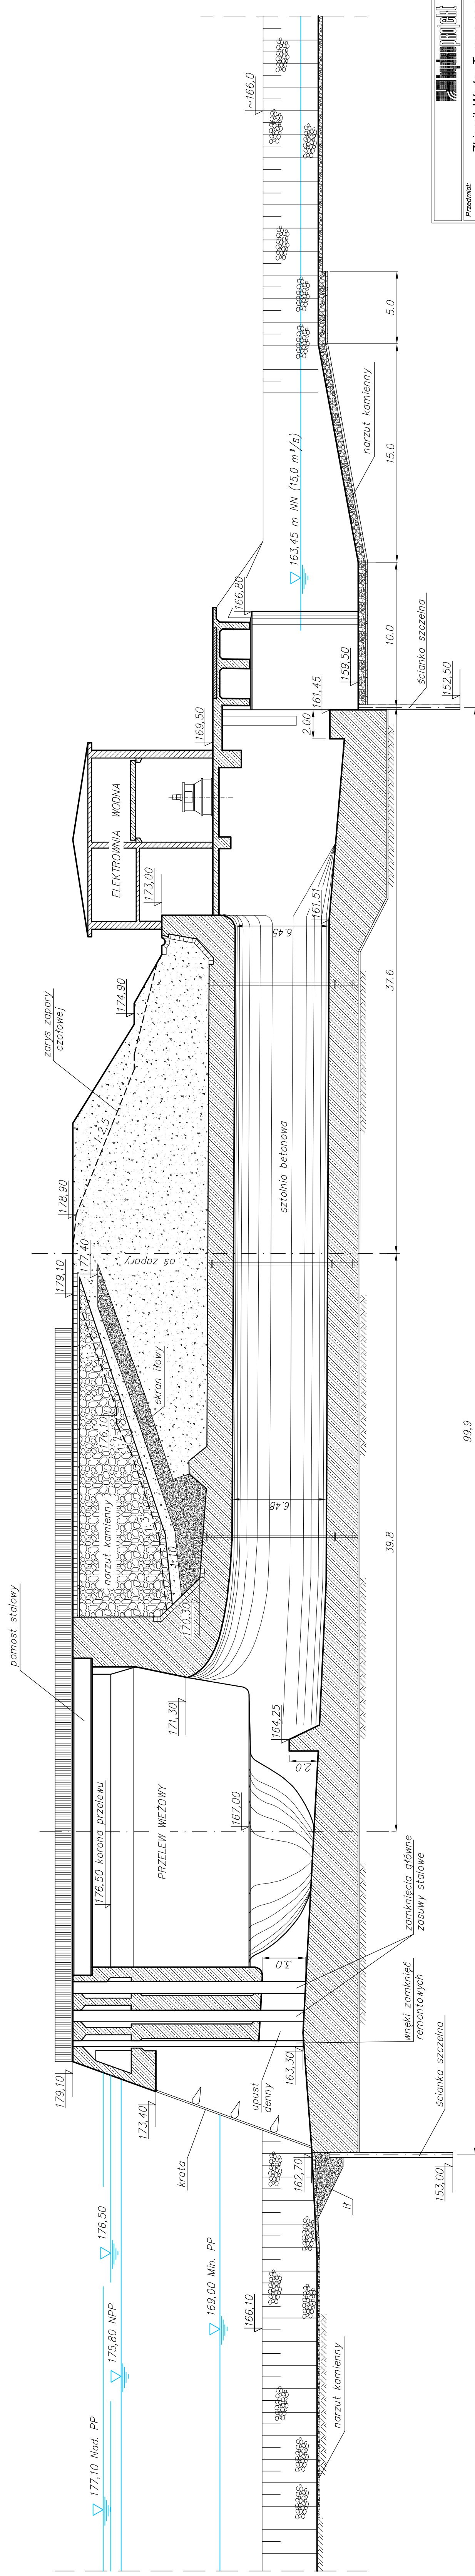

99,9

|  |   |                       |                   |
|--|---|-----------------------|-------------------|
|    |   | Wrocław Spółka z o.o. |                   |
| Przedmiot: <b>Zbiornik Wodny Turawa na rzece Mała Panew</b>  |   |                       |                   |
| Nr projektu: <b>S - 3254/12</b>  |   |                       |                   |
| Etap: <b>INSTRUKCJA GOSPODAROWANIA WODĄ</b>  |   |                       |                   |
| Rysunek: <b>Budowla zrzutowa - przekrój podłużny przez upust denny</b>   |   |                       |                   |
| Data: 2012 r.  | Projektant: mgr inż. Daniel Młynarski       | Podpis:               | Skala: 1 : 200    |
| Data: 2012 r.  | Asystent Projektanta: techn. Bożena Szulgan | Podpis:               | Nr rys.: <b>4</b> |
| Data: 2012 r.  | Główny Projektant: mgr inż. Jan Urbanowicz  | Podpis:               |                   |
| Rozwiązania zawarte w niniejszym opracowaniu nie stanowią ofert, nie są warunkami umów, nie są gwarancjami i nie stanowią podstawy do wycenienia kosztów. Wszelkie uwagi i sugestie należy kierować do Wykonawcy. Wykonawca nie ponosi odpowiedzialności za skutki zastosowania niniejszego opracowania. |   |                       |                   |