



# KRZYWA WYDATKU PRZĘSEŁ KLAPOWYCH JAZU JEDLICE

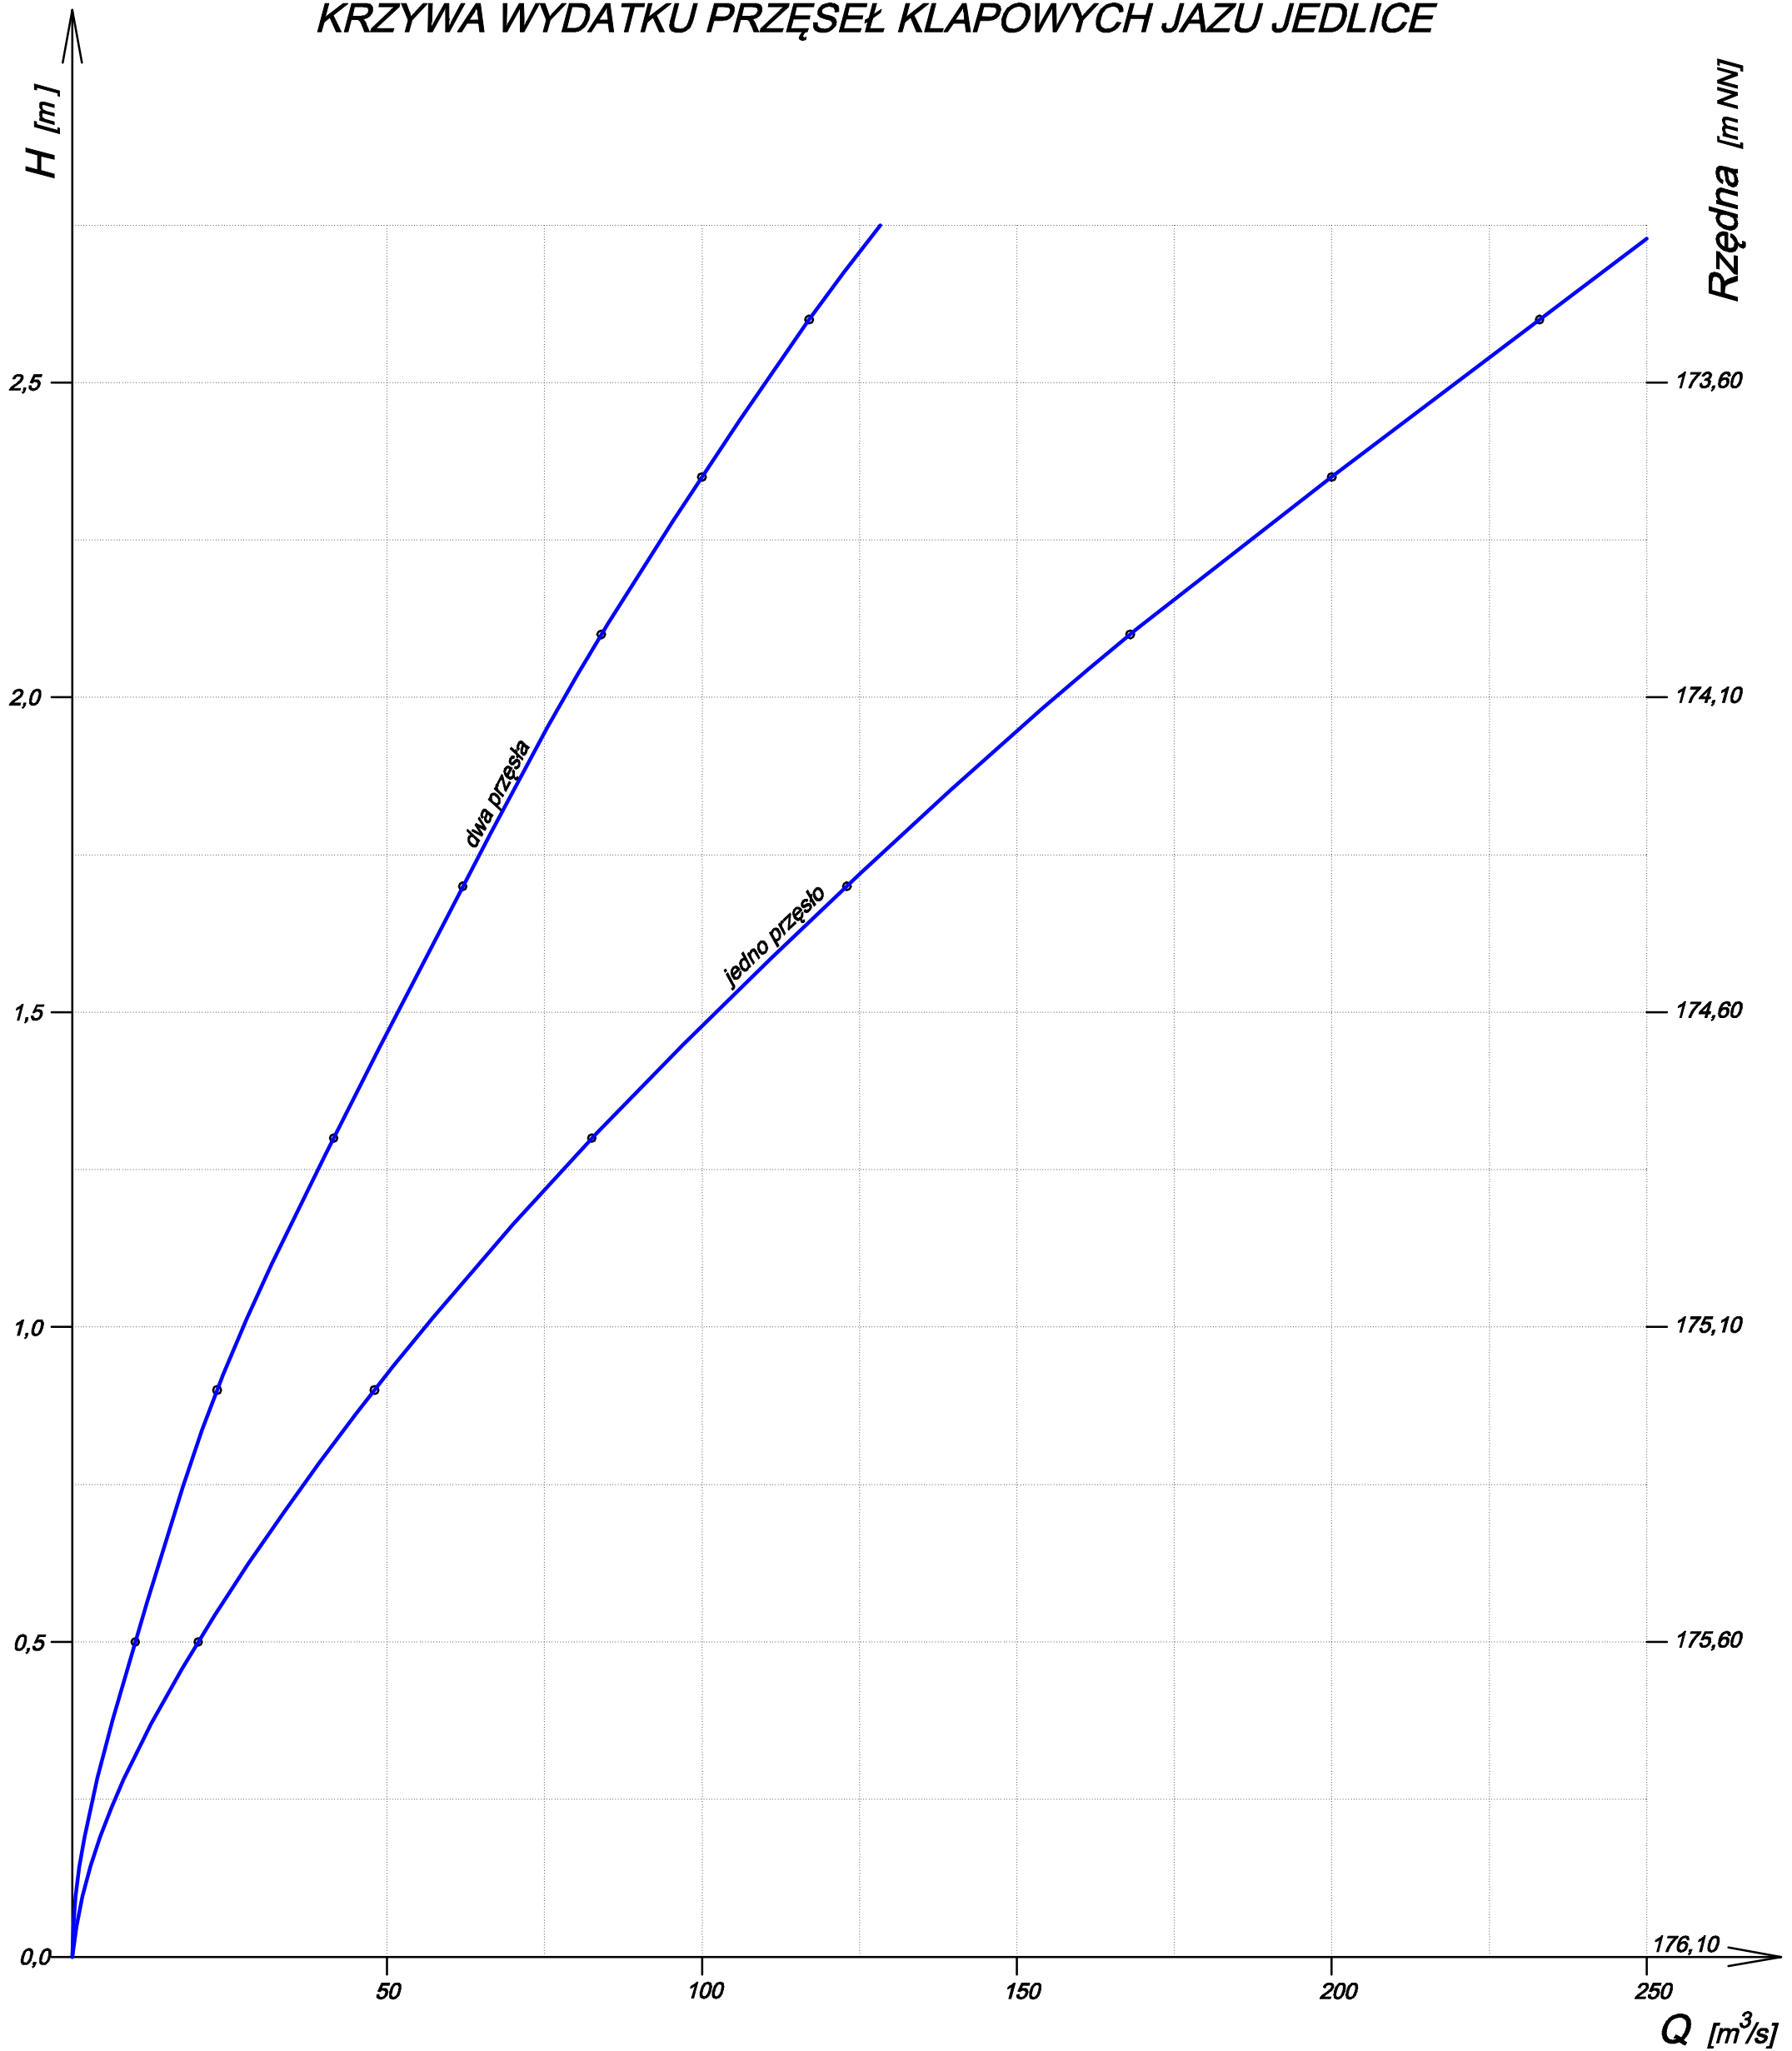

 Wrocław Spółka z o.o.			
Przedmiot:		Zbiornik Wodny Turawa na rzece Mała Panew	Nr projektu: S - 3254/12
Rysunek:		<b>Krzywa wydatku przesł klapowych jazu Jedlice</b>	Etap: INSTRUKCJA GOSPODAROWANIA WODĄ
Data: 2012 r.	Projektant: mgr inż. Daniel Mynarski	Podpis:	Skala: 1 : 200
Data: 2012 r.	Asystent Projektanta: techn. Bożena Szulgan	Podpis:	Nr rys.: <b>17</b>
Data: 2012 r.	Główny Projektant : mgr inż. Jan Urbanowicz	Podpis:	
Rozwiązania zawarte w niniejszym opracowaniu stanowią wyłączną własność "HYDROPROJEKTU WROCŁAW" Sp. z o.o. i mogą być stosowane, powielane oraz udostępniane osobom trzecim jedynie na podstawie pisemnego zezwolenia Zarządu Spółki, z zastrzeżeniem wszelkich skutków prawnych			