


PLANSZA POGLĄDOWA AGLOMERACJI

sekcja 6

sekcja 5


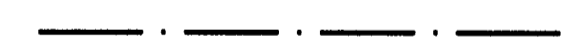
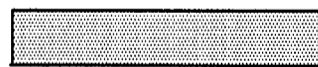
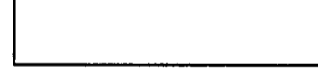


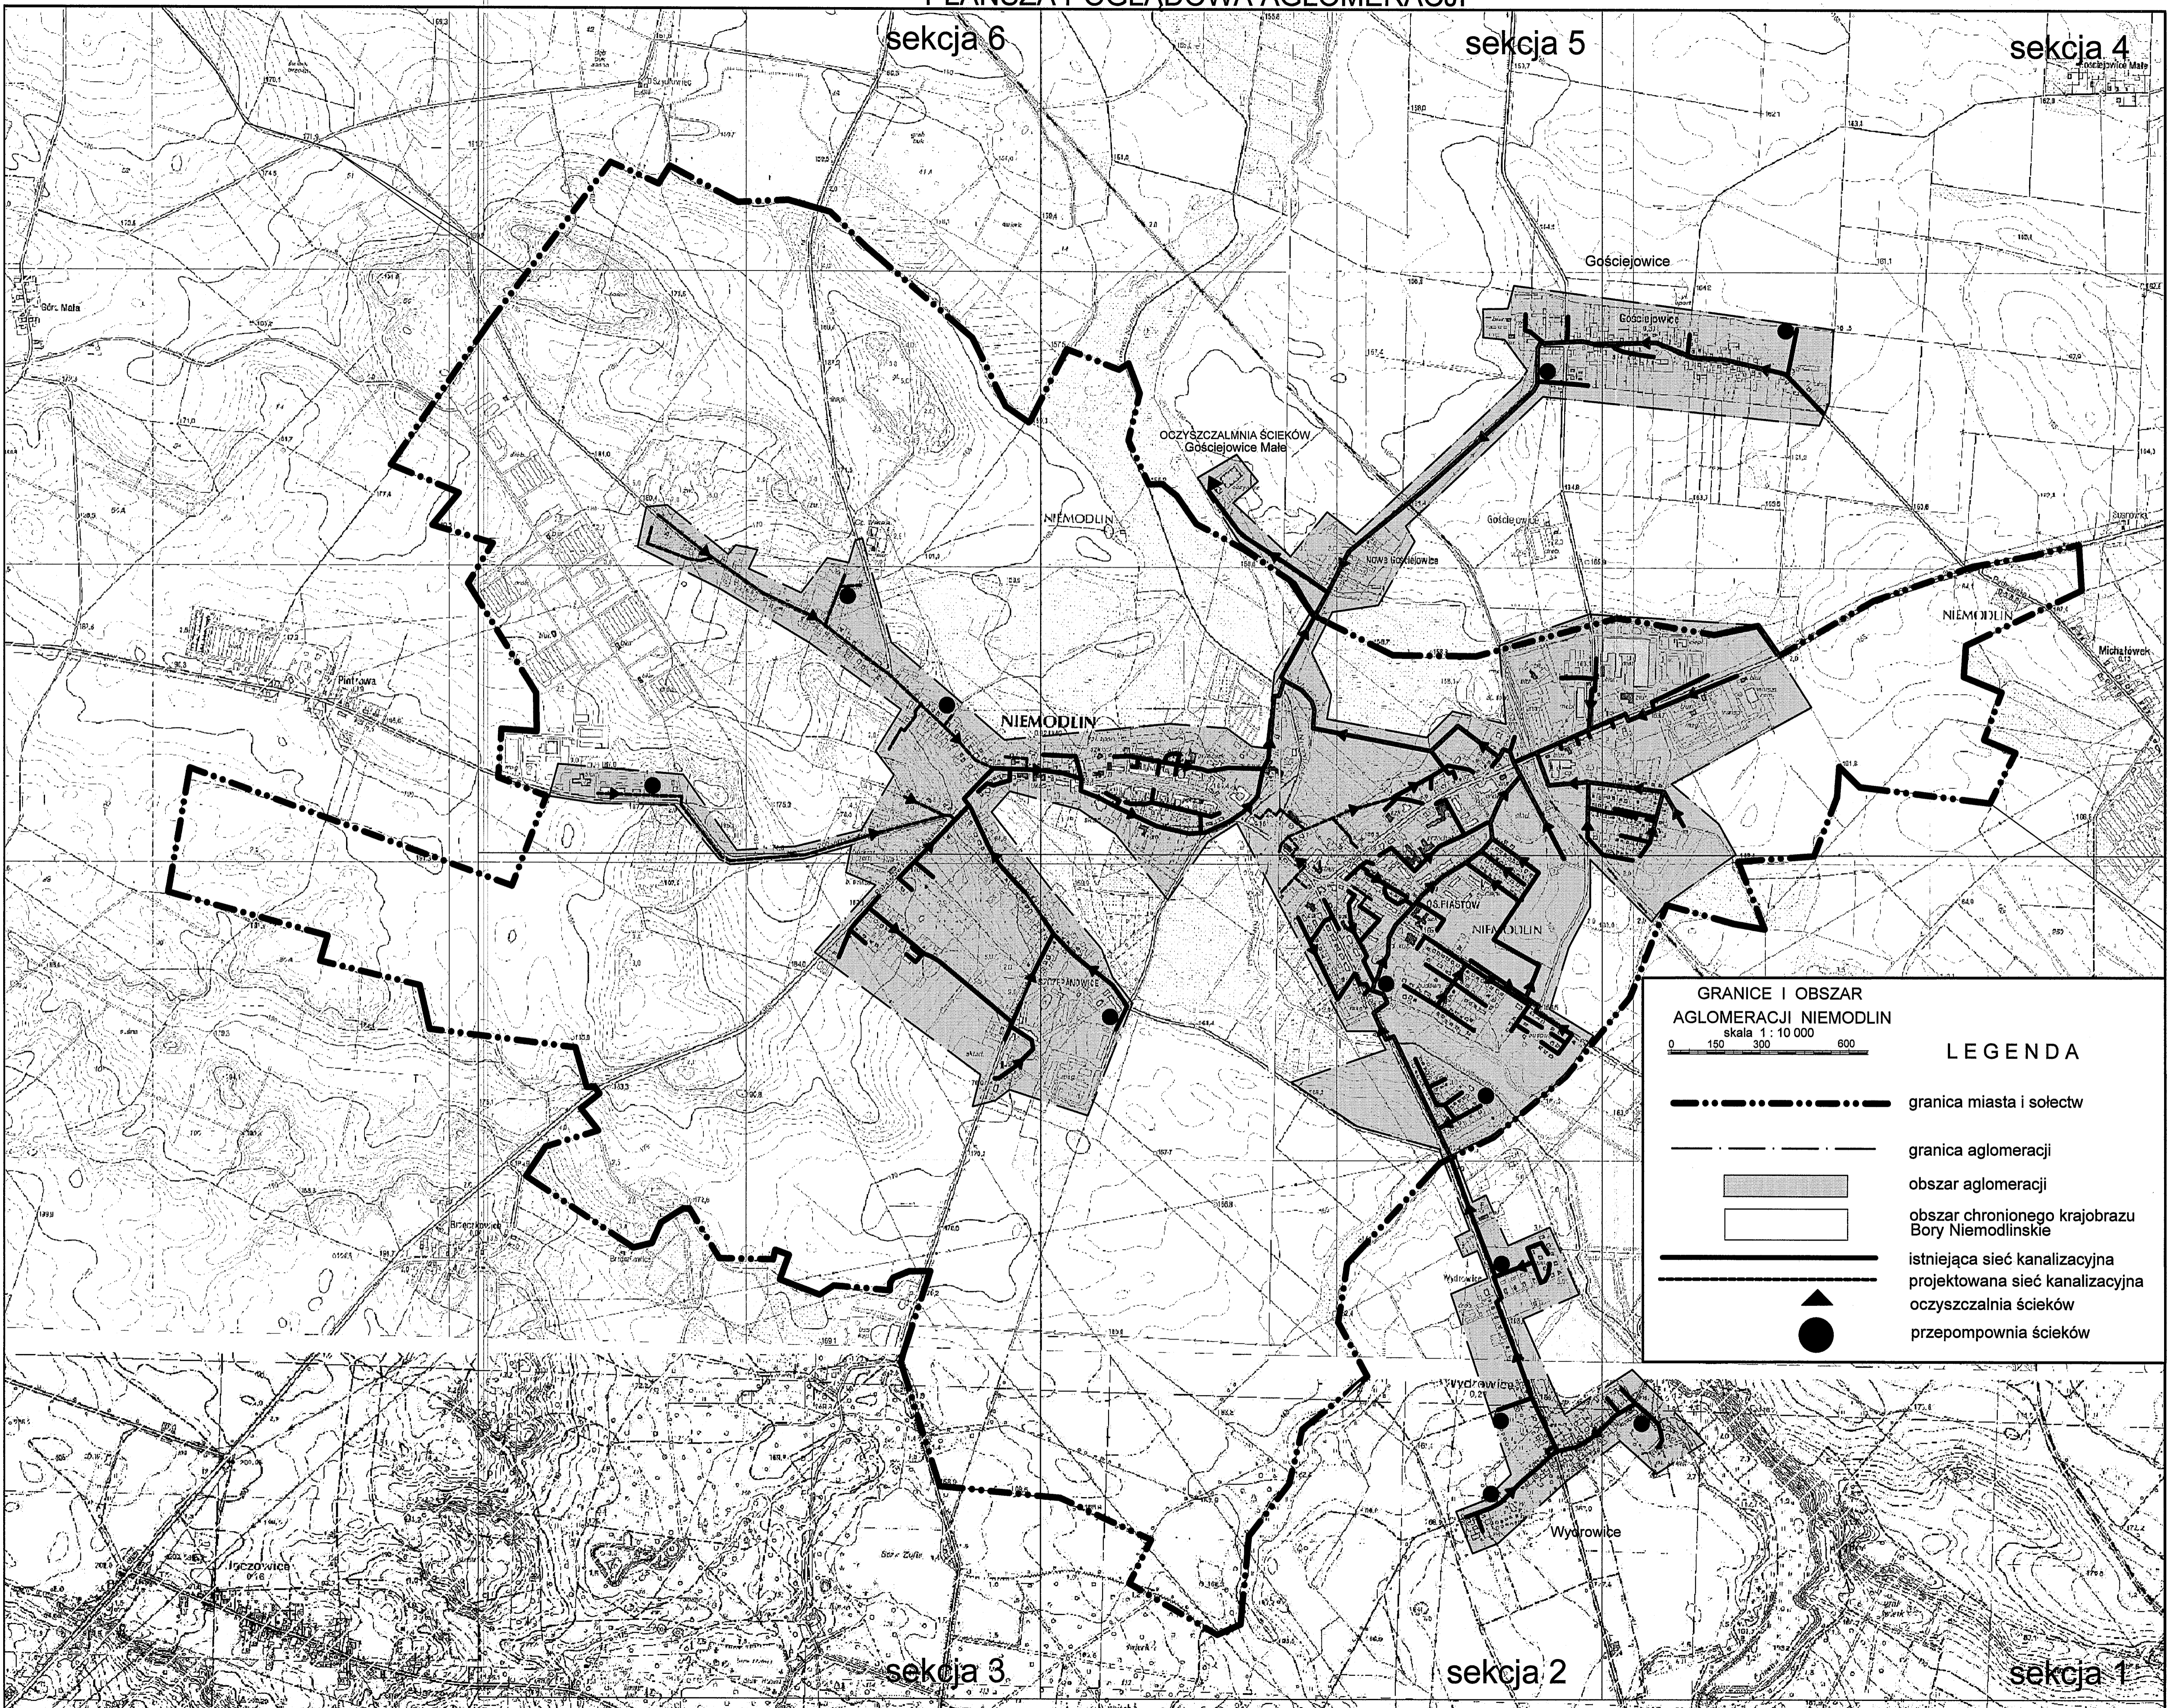

sekcja 4



GRANICE I OBSZAR  
AGLOMERACJI NIEMODLIN  
skala 1 : 10 000




LEGENDA

-  granica miasta i sołectw
-  granica aglomeracji
-  obszar aglomeracji
-  obszar chronionego krajobrazu Bory Niemodlińskie
-  istniejąca sieć kanalizacyjna
-  projektowana sieć kanalizacyjna
-  oczyszczalnia ścieków
-  przepompownia ścieków

GRANICE I OBSZAR  
AGLOMERACJI NIEMODLIN

skala 1 : 10 000

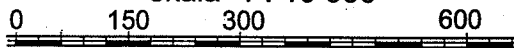


LEGENDA



granica miasta i sołectw



granica aglomeracji

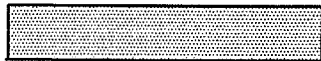

obszar aglomeracji



obszar chronionego krajobrazu  
Bory Niemodlinskie



istniejąca sieć kanalizacyjna



projektowana sieć kanalizacyjna




oczyszczalnia ścieków




przepompownia ścieków



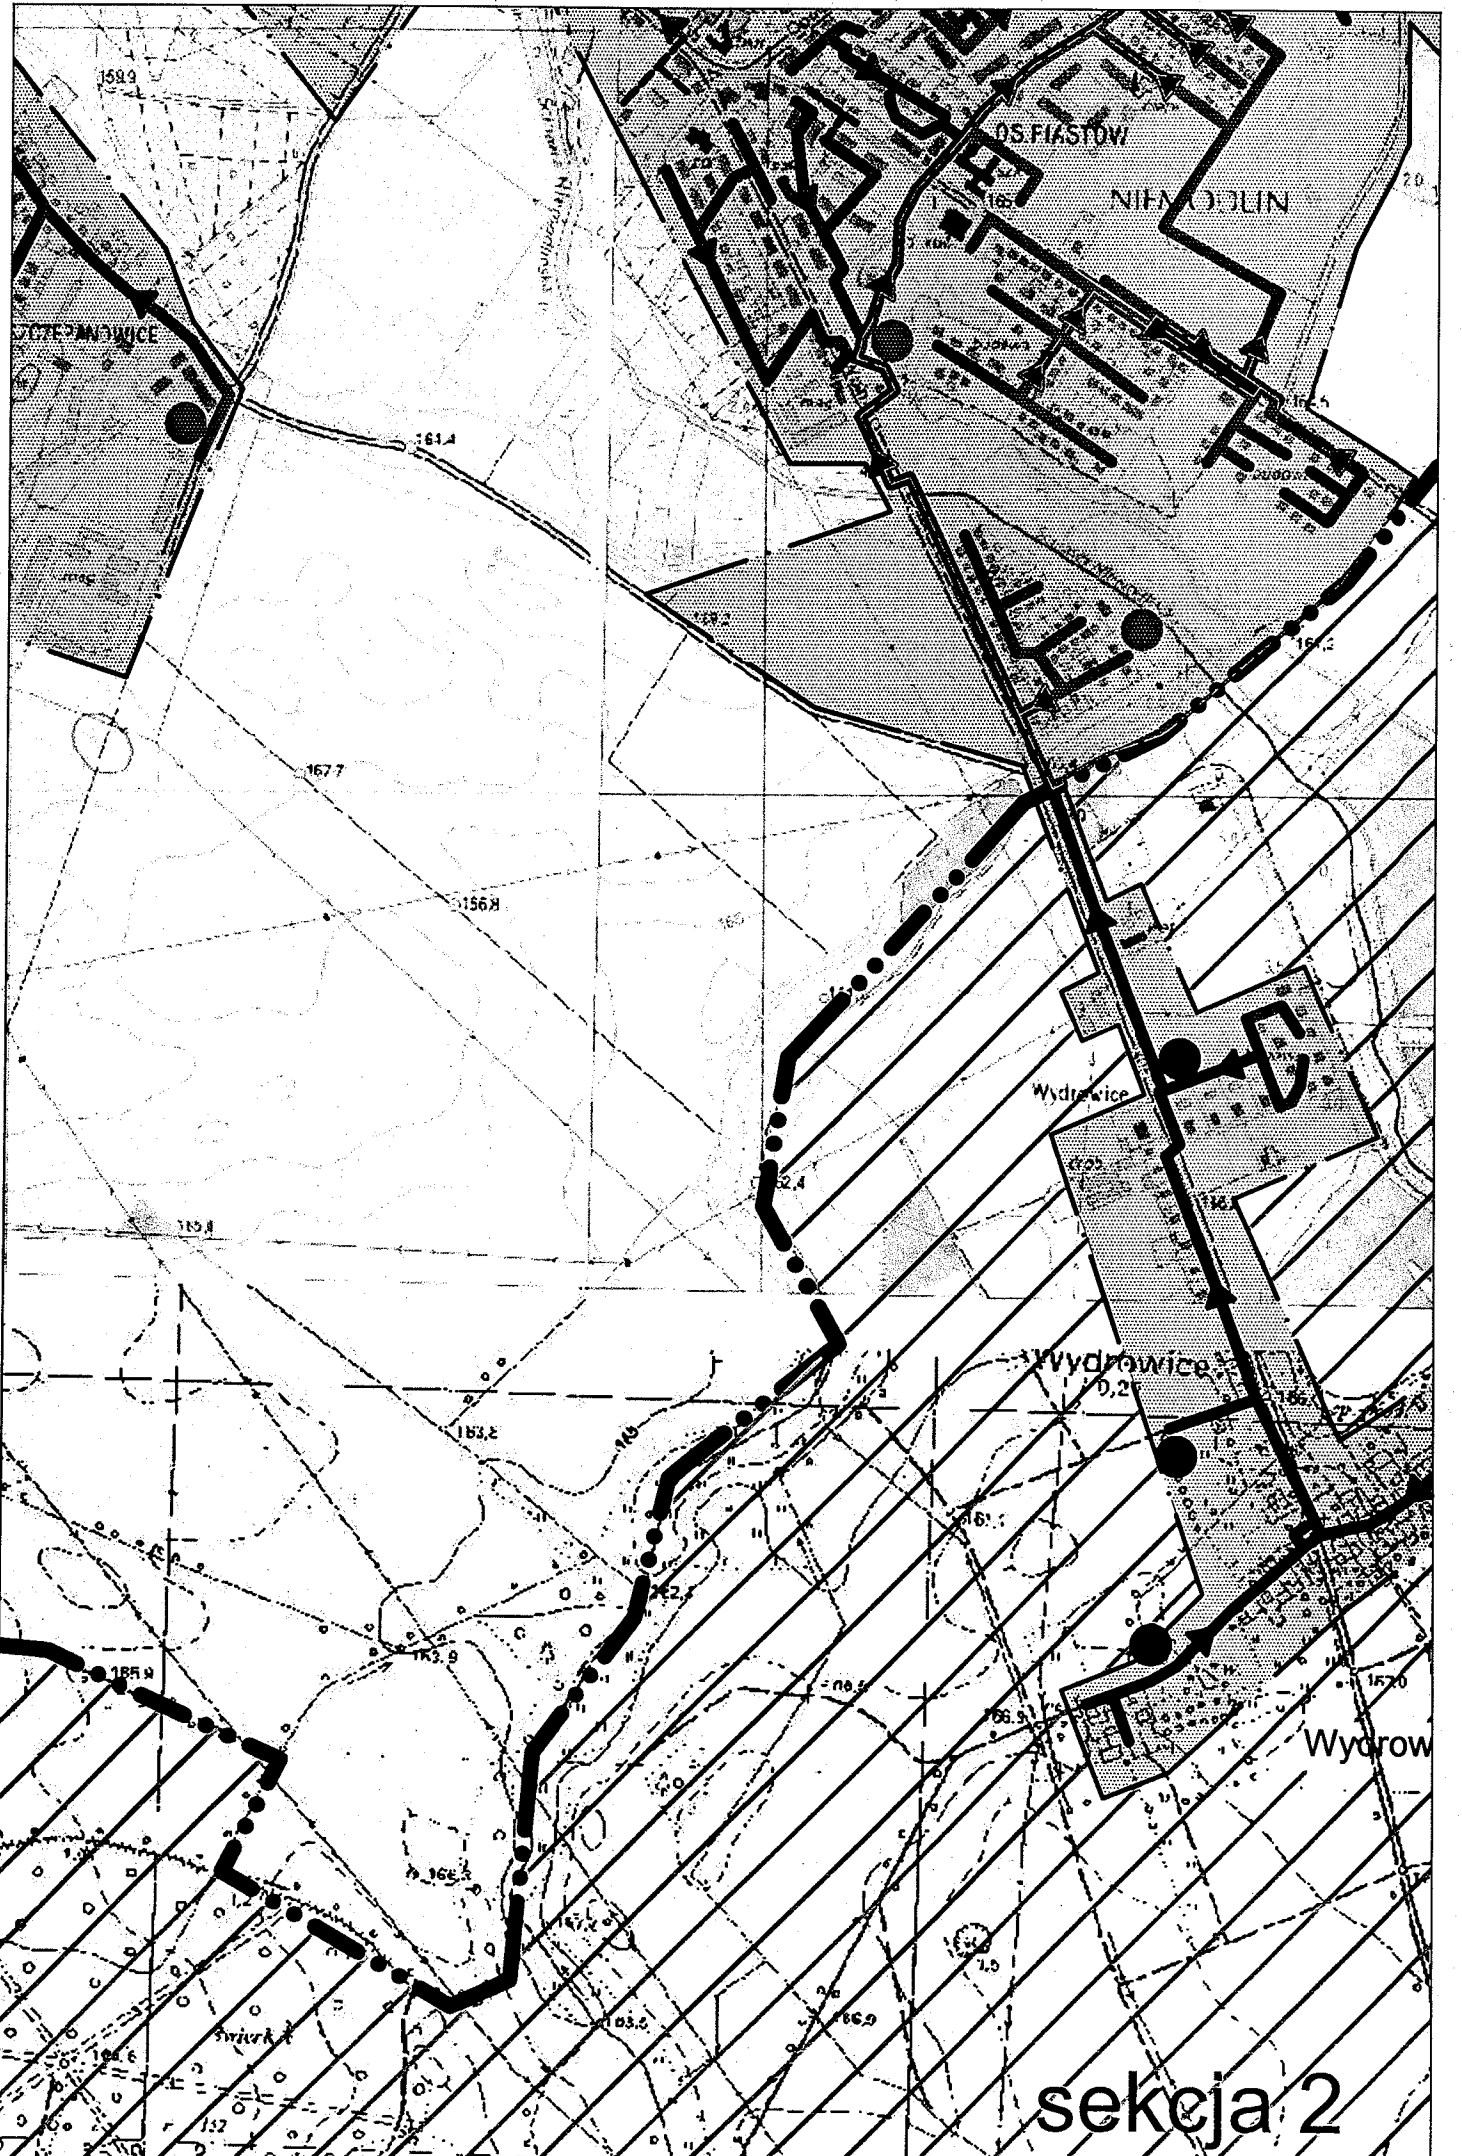

sekcja 2

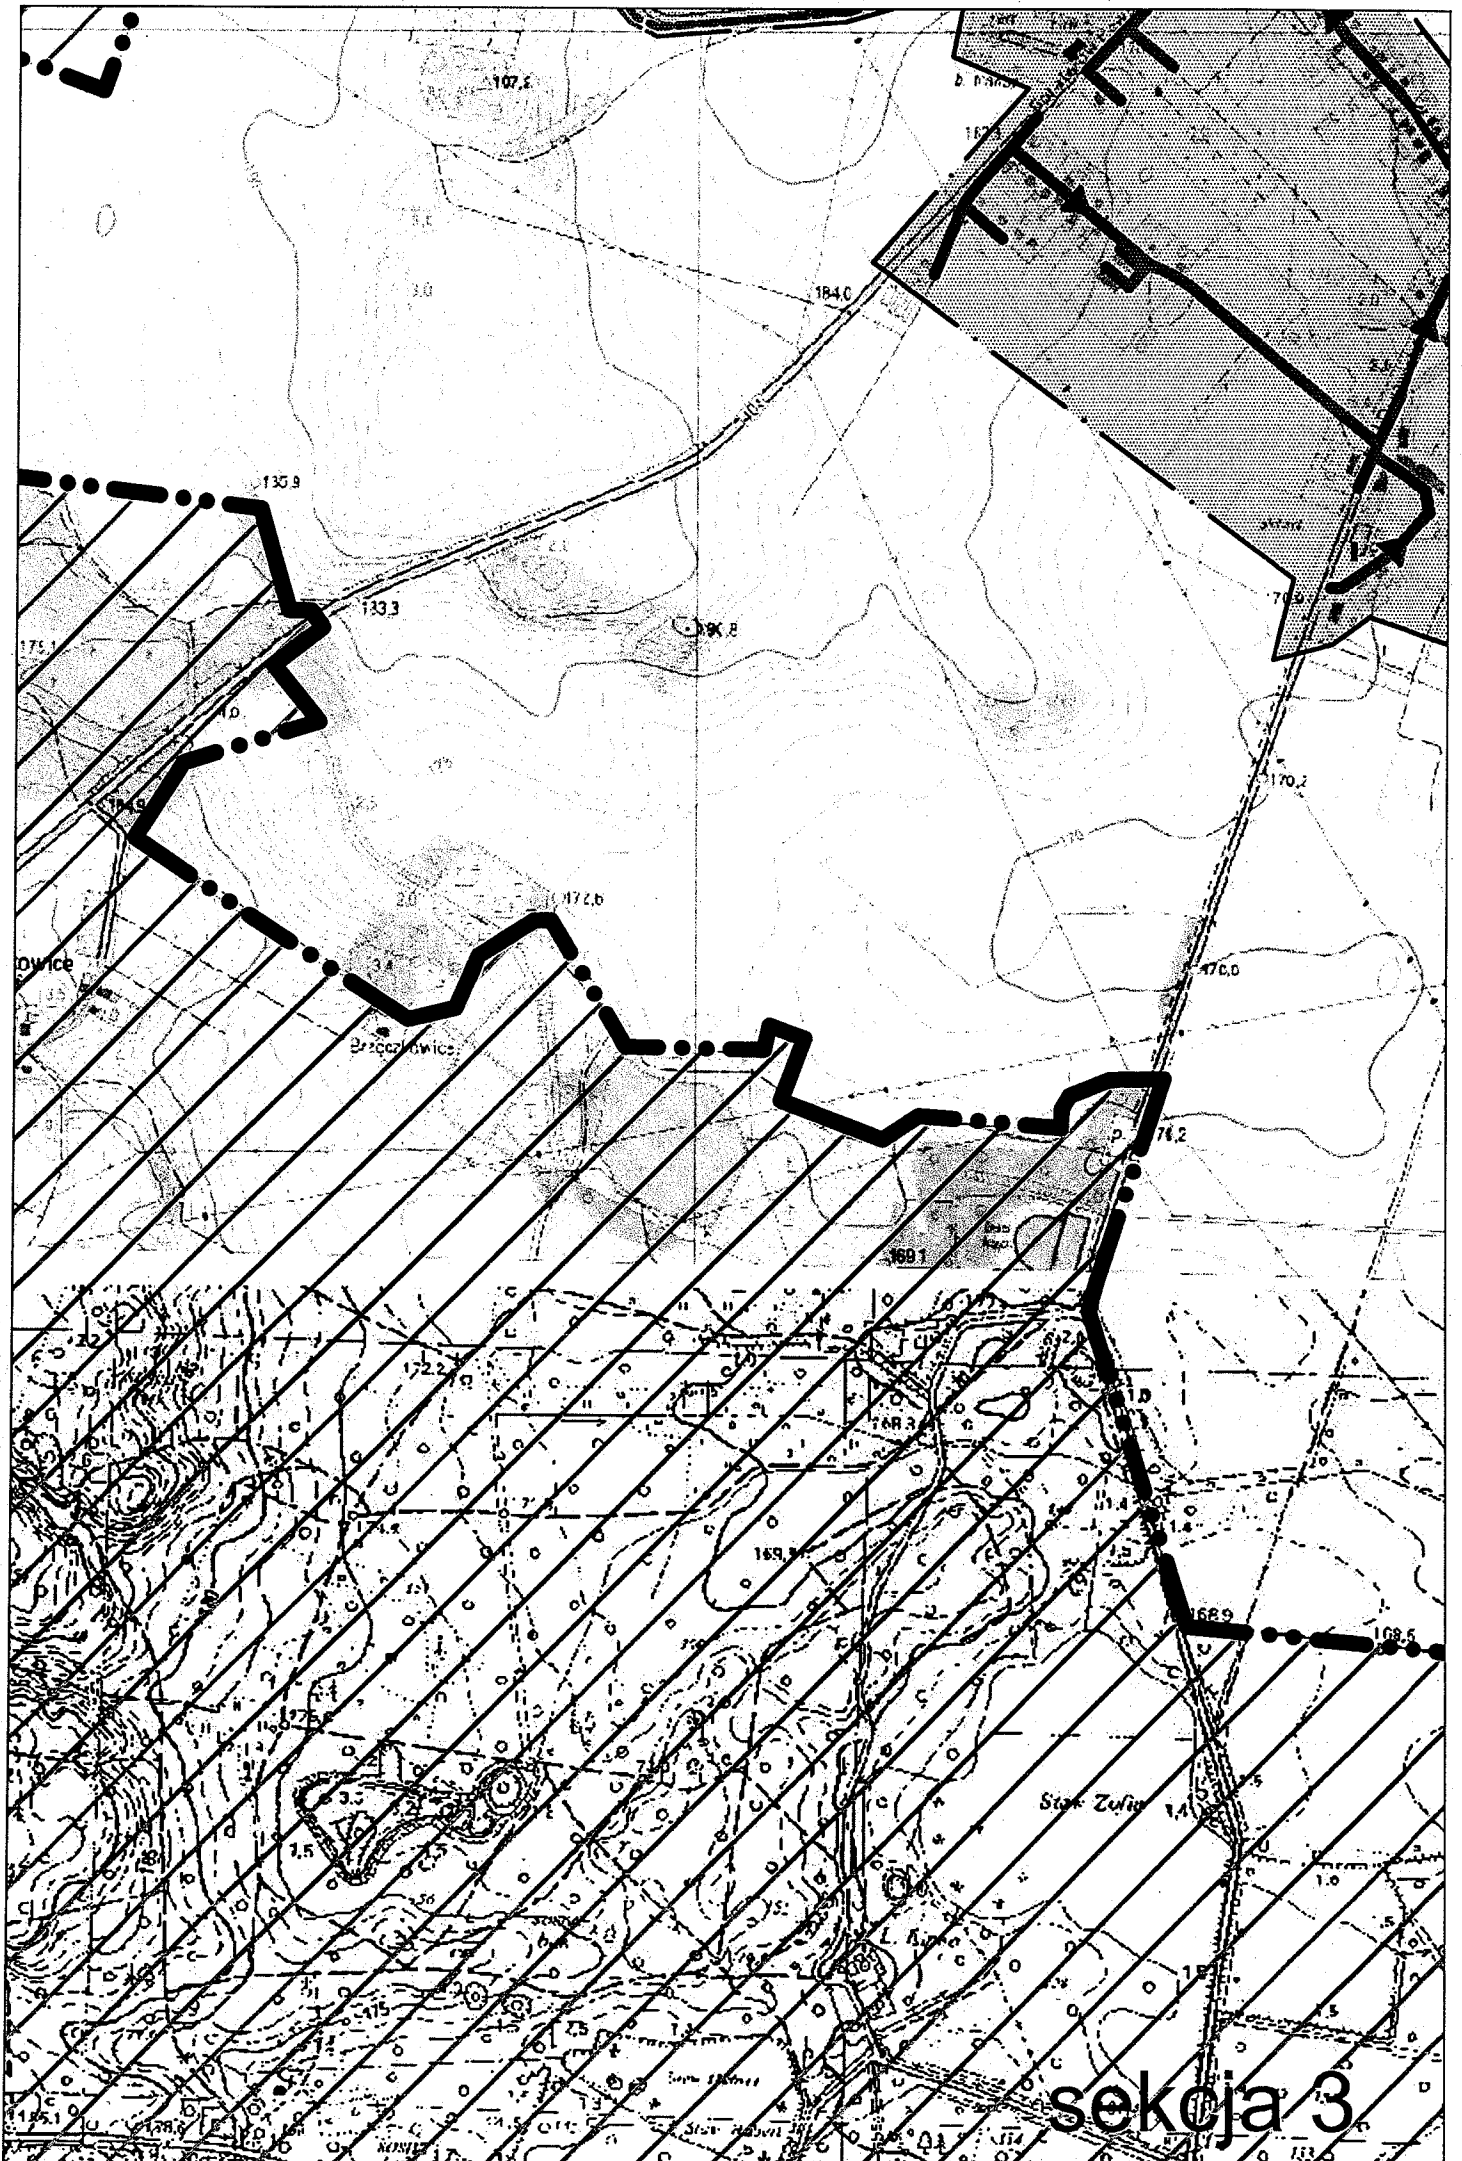

sekoja 3

# sekcja 4


Goscejowice Małe

ściejowice


Goscejowice  
0.5

NIEMCIDLIN

Michałówek  
0.13

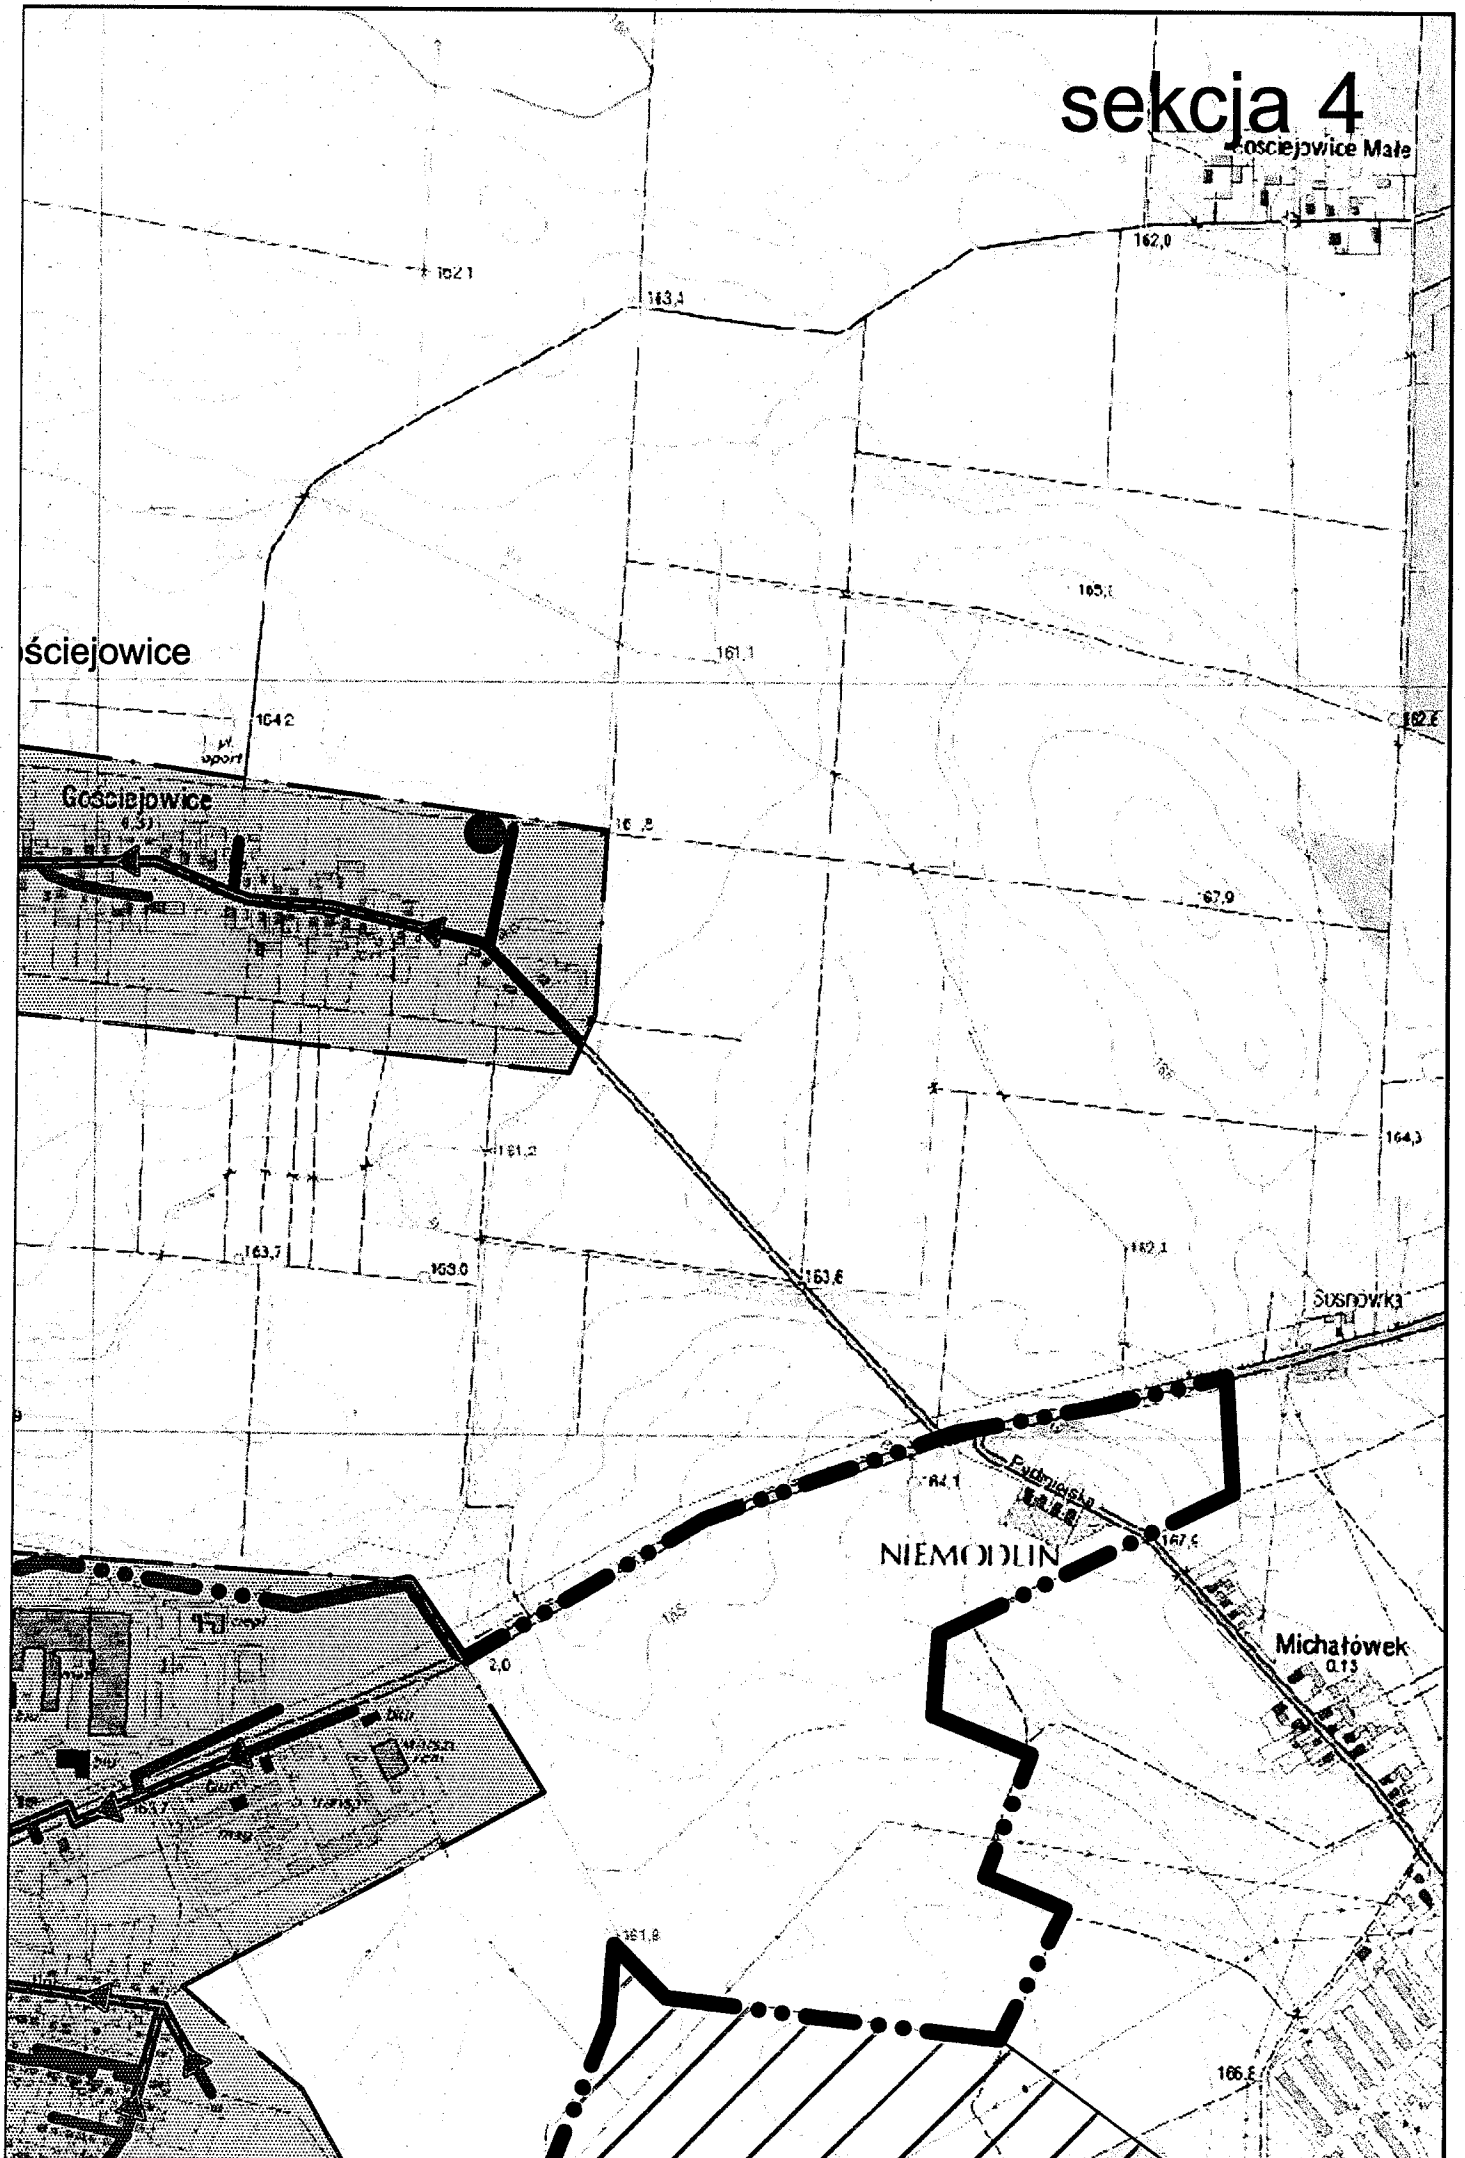

# sekcja 5

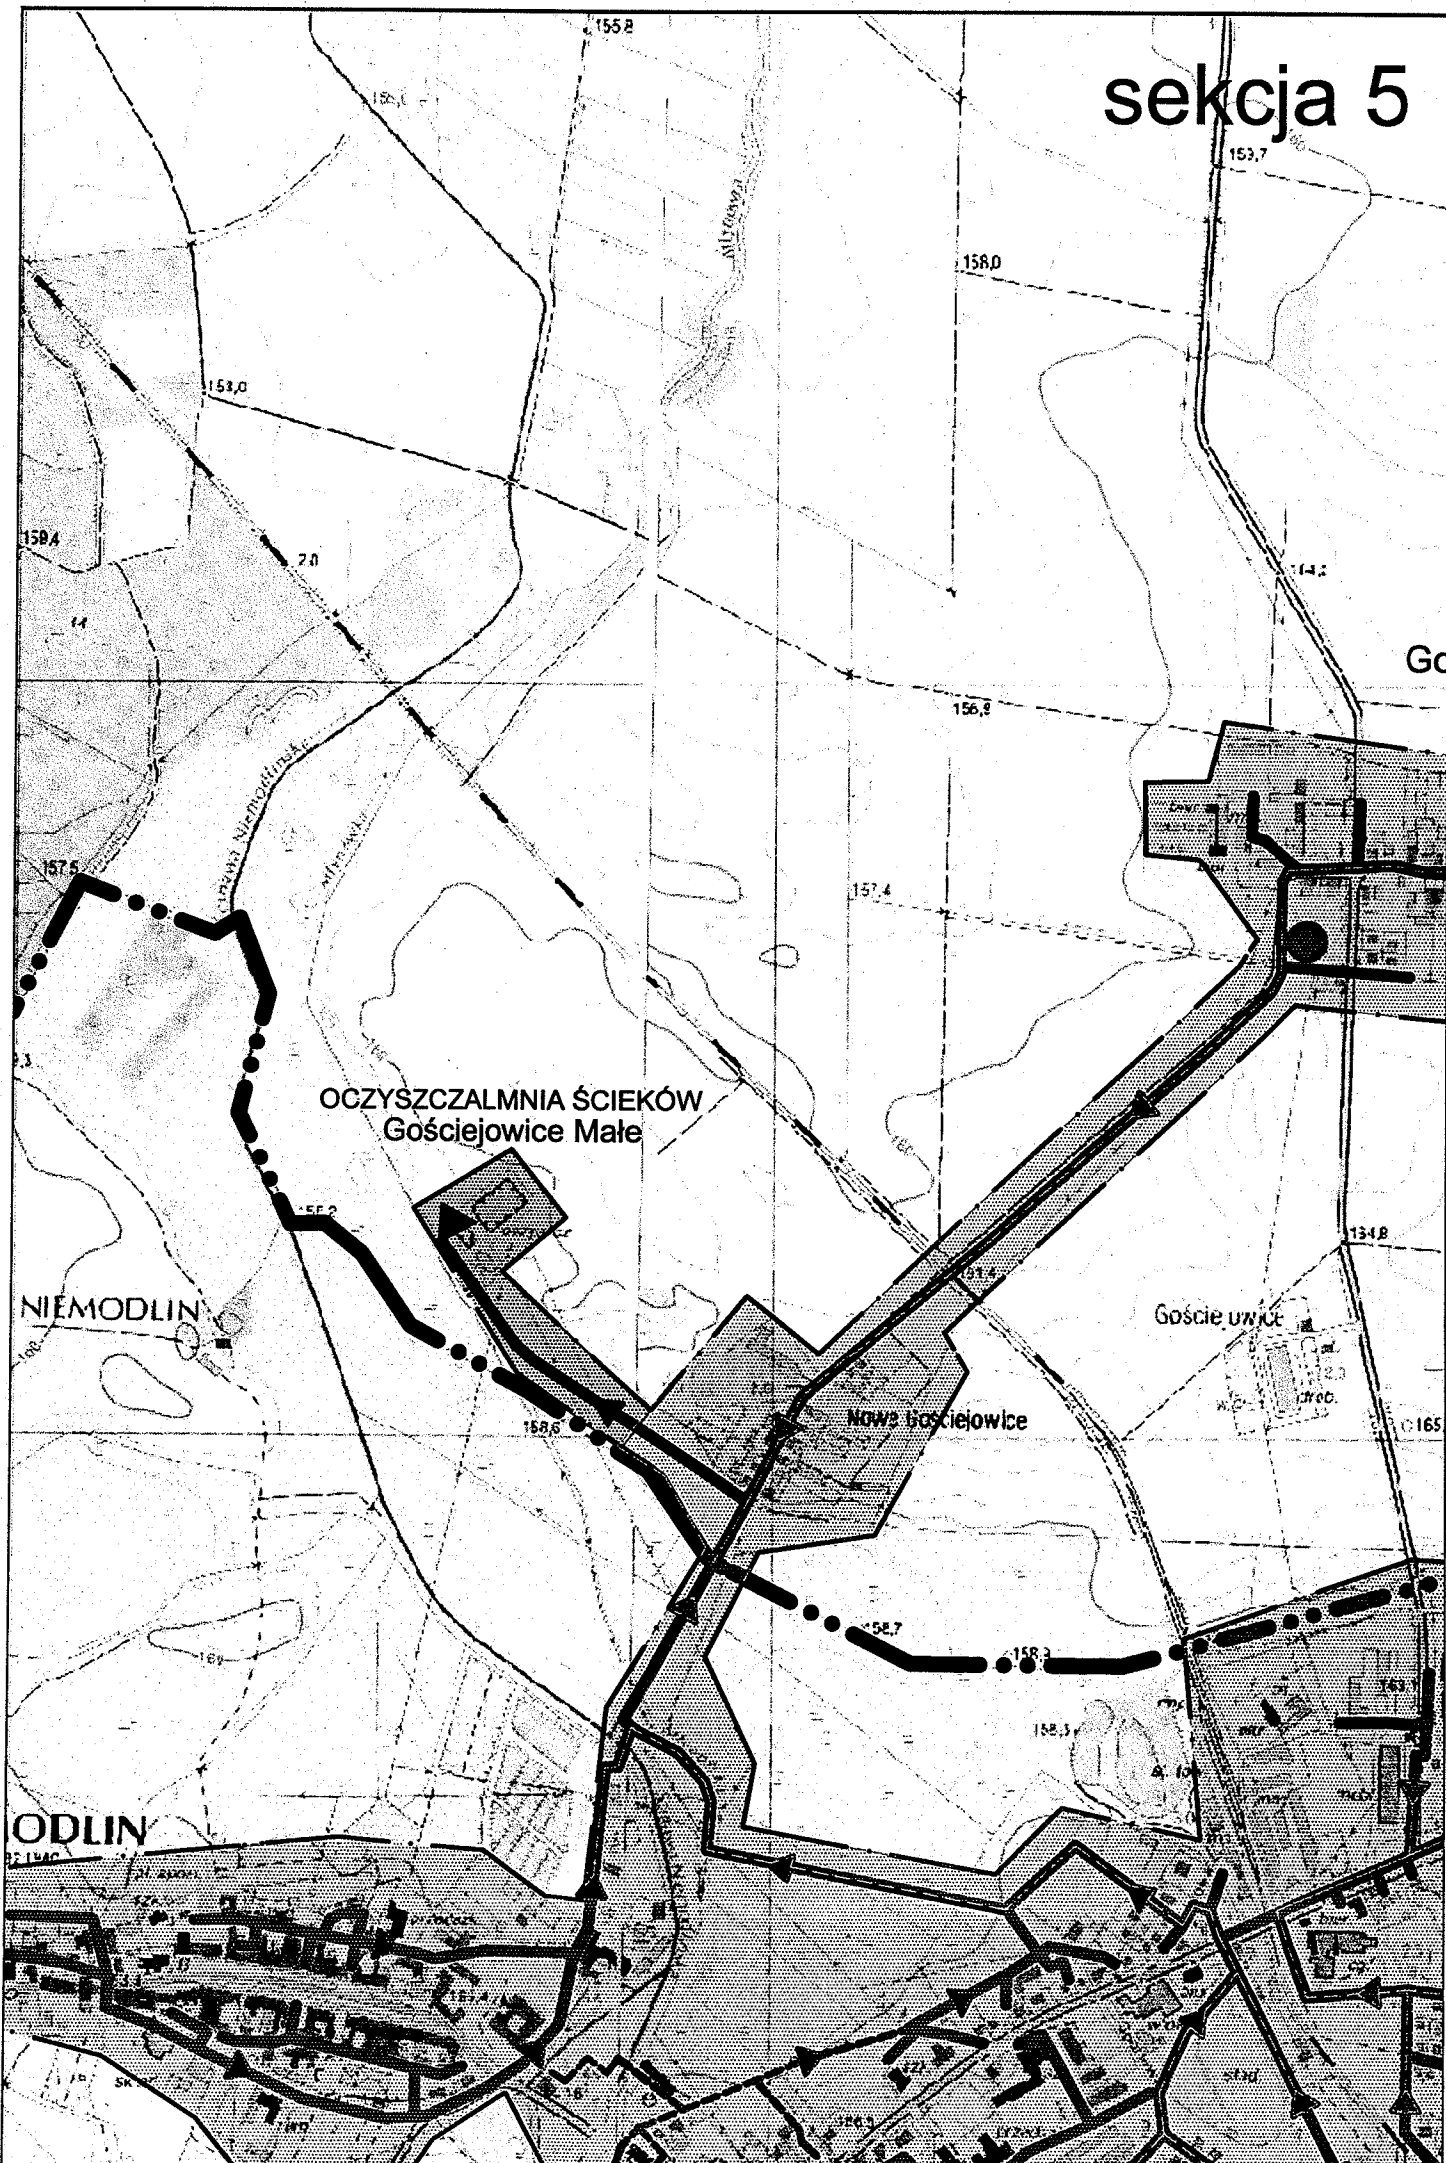

# sekcja 6

